



Logement n°	D003
Niveau	RDC
Type	2 pièces

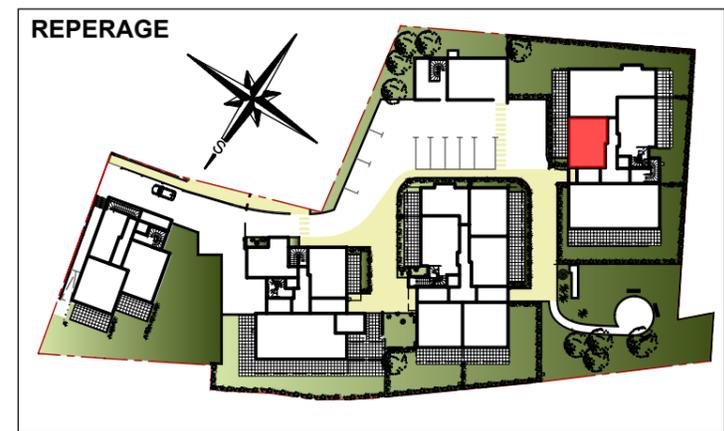

SURFACES HABITABLES en m <sup>2</sup>	
Cuisine + Séjour	20.26m <sup>2</sup>
Chambre	11.32m <sup>2</sup>
Bains + WC	5.55m <sup>2</sup>
Entrée	4.17m <sup>2</sup>
<b>Total habitable</b>	<b>41.30m<sup>2</sup></b>
<small>Nota : la surface habitable des placards sont compris dans la surface des pièces attenantes</small>	
Terrasse	16.71m <sup>2</sup>
Jardin	4.00m <sup>2</sup>
<b>Total annexes</b>	<b>20.71m<sup>2</sup></b>

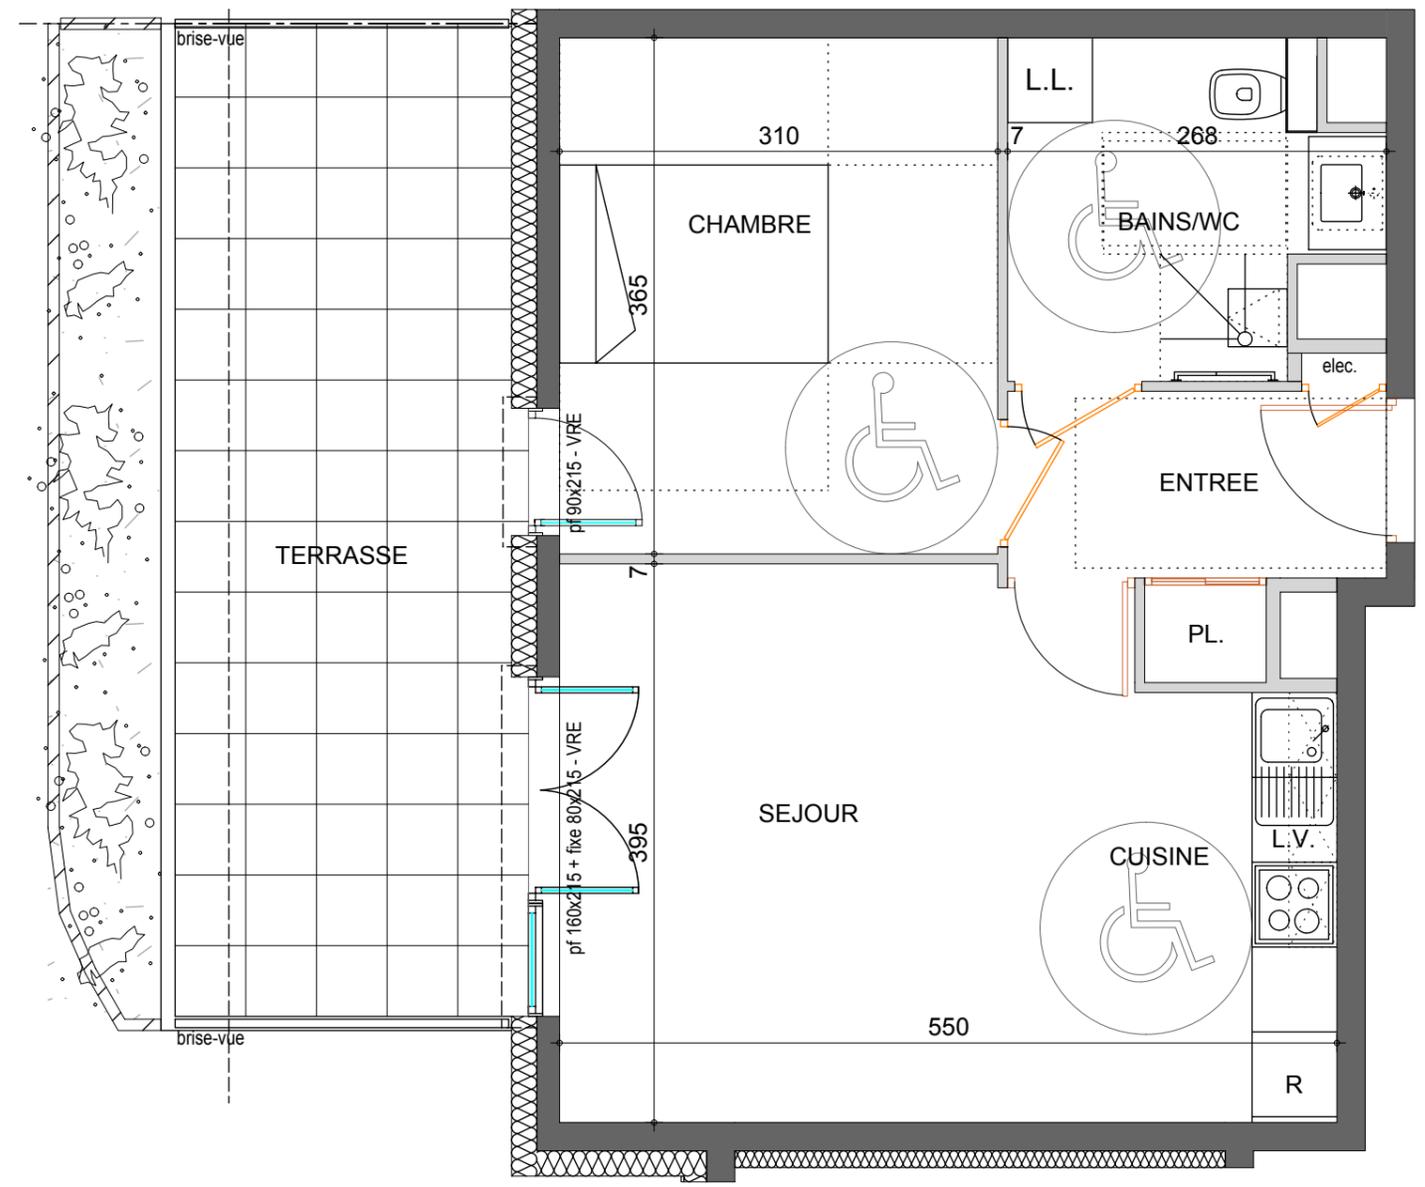

◀ D003

Pour l'acquéreur

Pour Chablais Habitat

**Alain DARAGON - architecte D.P.L.G.**  
2A impasse du Bastion - 74200 THONON-LES-BAINS

Nota : des modifications sont susceptibles d'être apportées à ce plan en fonction de nécessités techniques et administratives lors de la réalisation, pour les dimensions libres, position des baies et équipements. Les surfaces données sont approximatives. Les retombées, soffites, faux-plafonds, emplacement des équipements sont figurés à titre indicatif. Les surfaces habitables sont conformes au décret du 23 mars 1997 (Art.4.1).

Date : 10/03/2015 - DCE b