
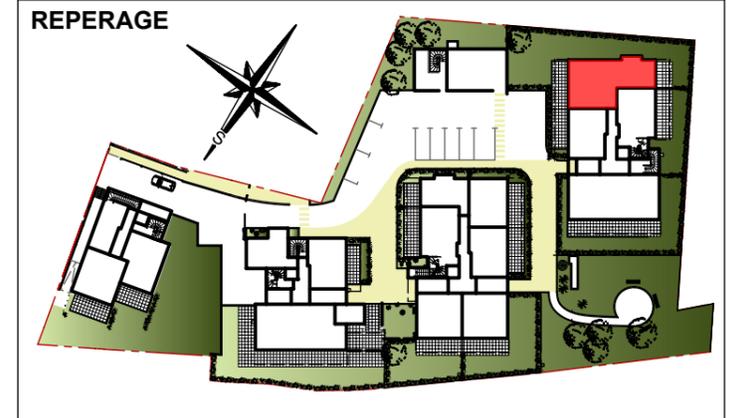


Logement n° **D004**
Niveau **RDC**
Type **4 pièces**

SURFACES HABITABLES en m²

Cuisine + Séjour	25.37m ²
Chambre 1	11.26m ²
Chambre 2	12.29m ²
Chambre 3	9.75m ²
Bains	4.71m ²
WC	2.13m ²
Entrée	7.22m ²
Dégagement	4.50m ²
Total habitable	77.23m²
<small>Nota : la surface habitable des placards sont compris dans la surface des pièces attenantes</small>	
Terrasses	27.80m ²
Jardin	160.00m ²
Total annexes	179.80m²

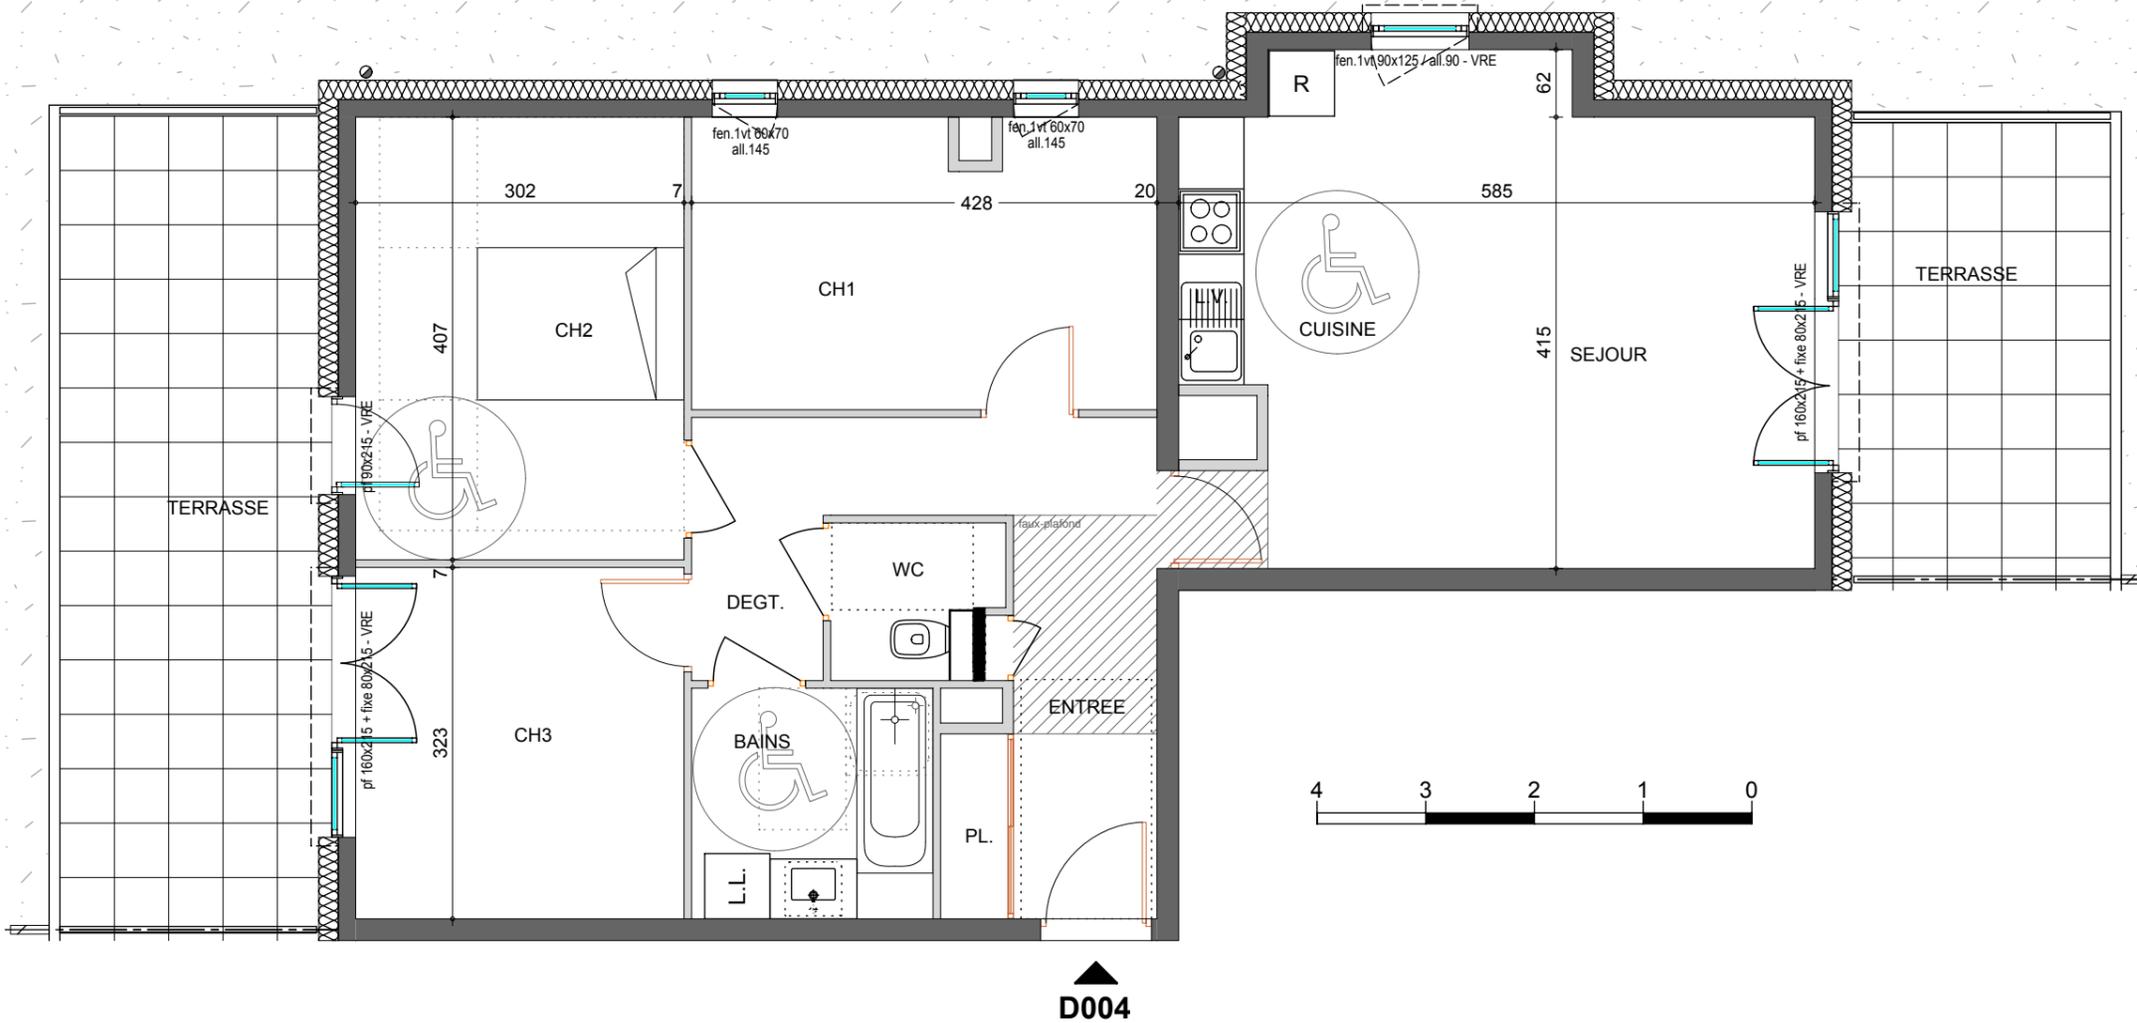

Pour l'acquéreur

Pour Chablais Habitat