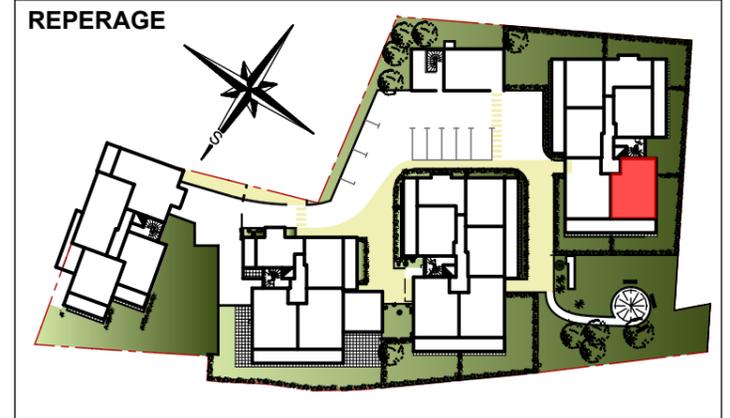
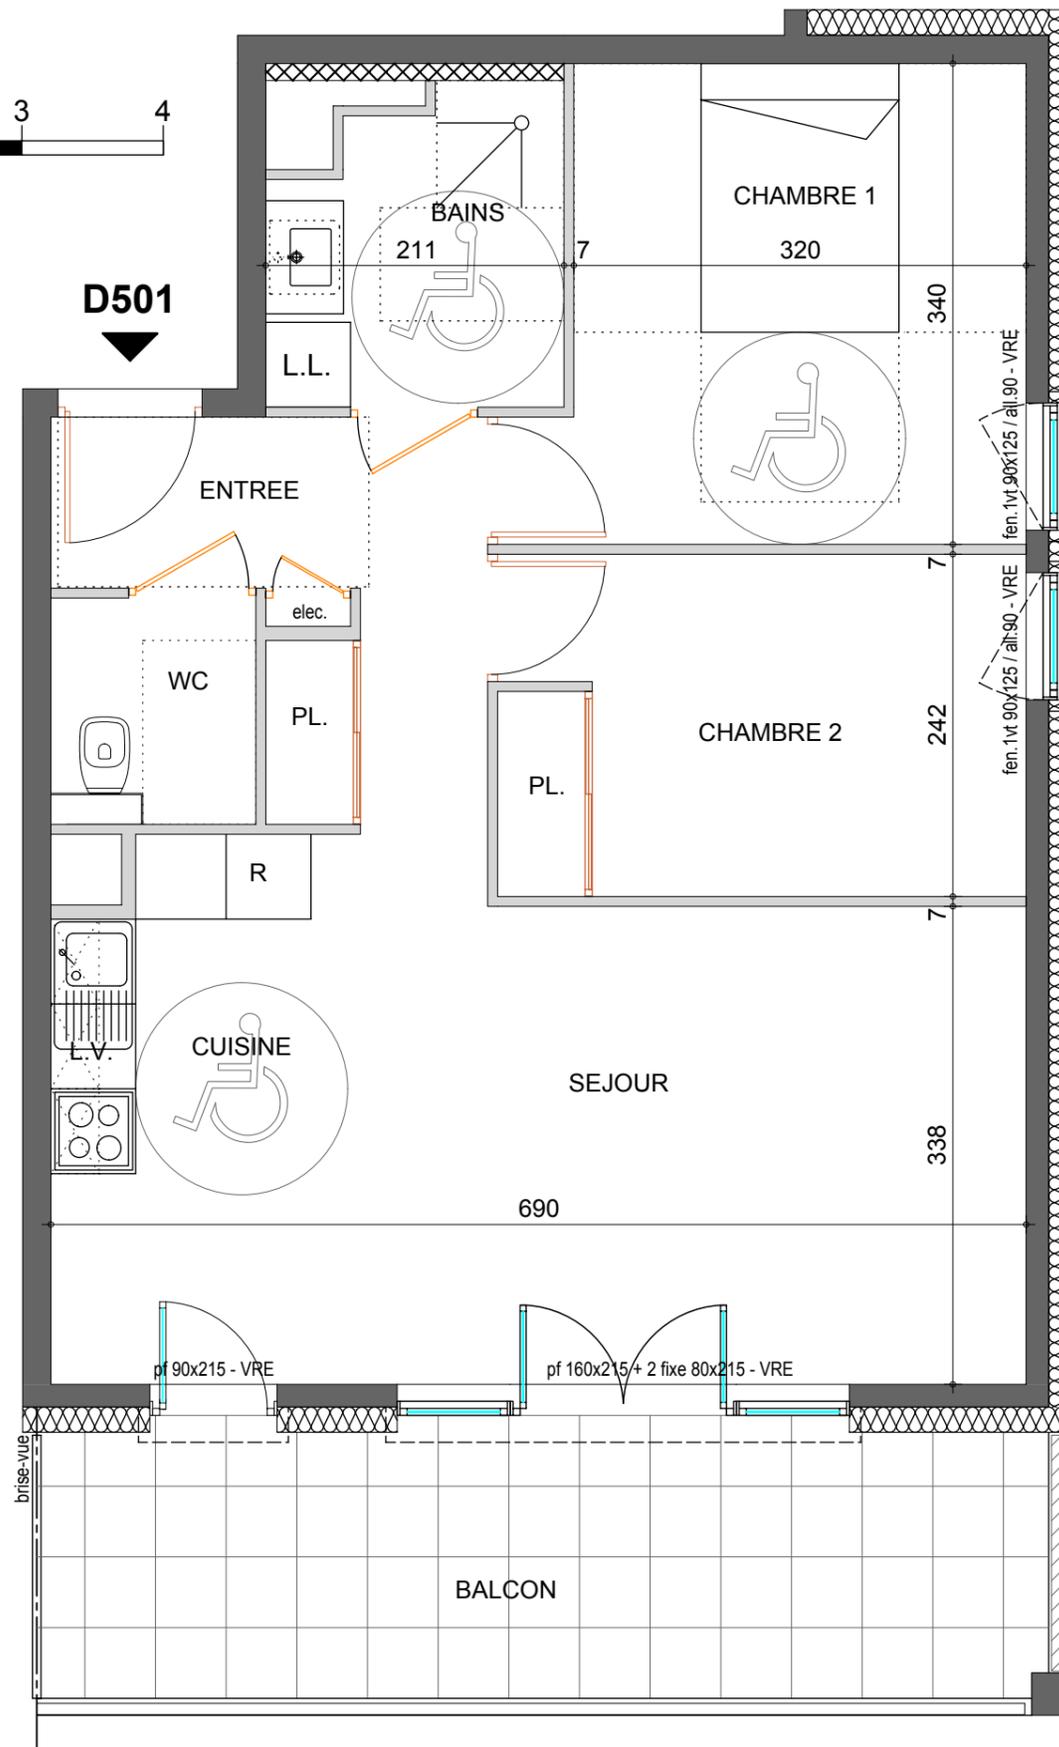
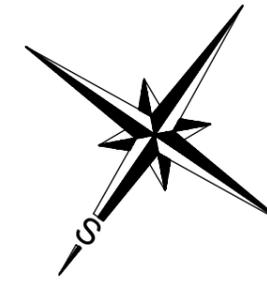


Logement n° **D501**
Niveau **R+5**
Type **3 pièces**

SURFACES HABITABLES en m²

Cuisine + Séjour	24.54m ²
Chambre 1	11.37m ²
Chambre 2	9.00m ²
Bains	4.33m ²
WC	2.32m ²
Entrée	6.18m ²

Total habitable **57.74m²**
Nota : la surface habitable des placards sont compris dans la surface des pièces attenantes
Balcon **13.44m²**
Total annexes **13.44m²**
Alain DARAGON - architecte D.P.L.G.

2A impasse du Bastion - 74200 THONON-LES-BAINS

Date : 10/03/2015 - DCE b


Pour l'acquéreur

Pour Chablais Habitat