

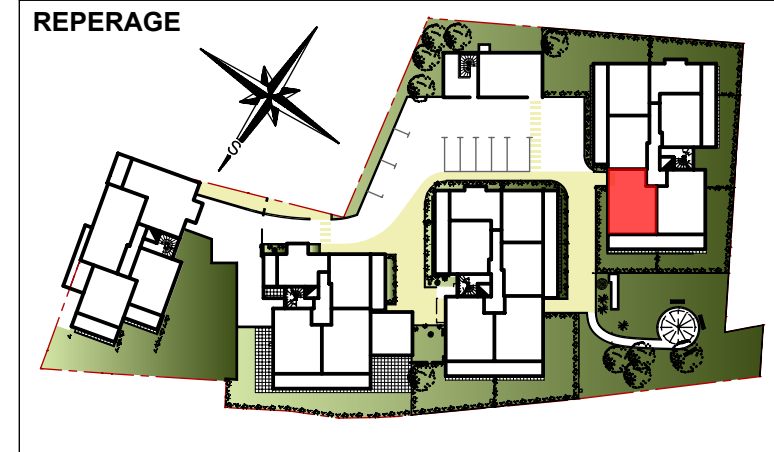
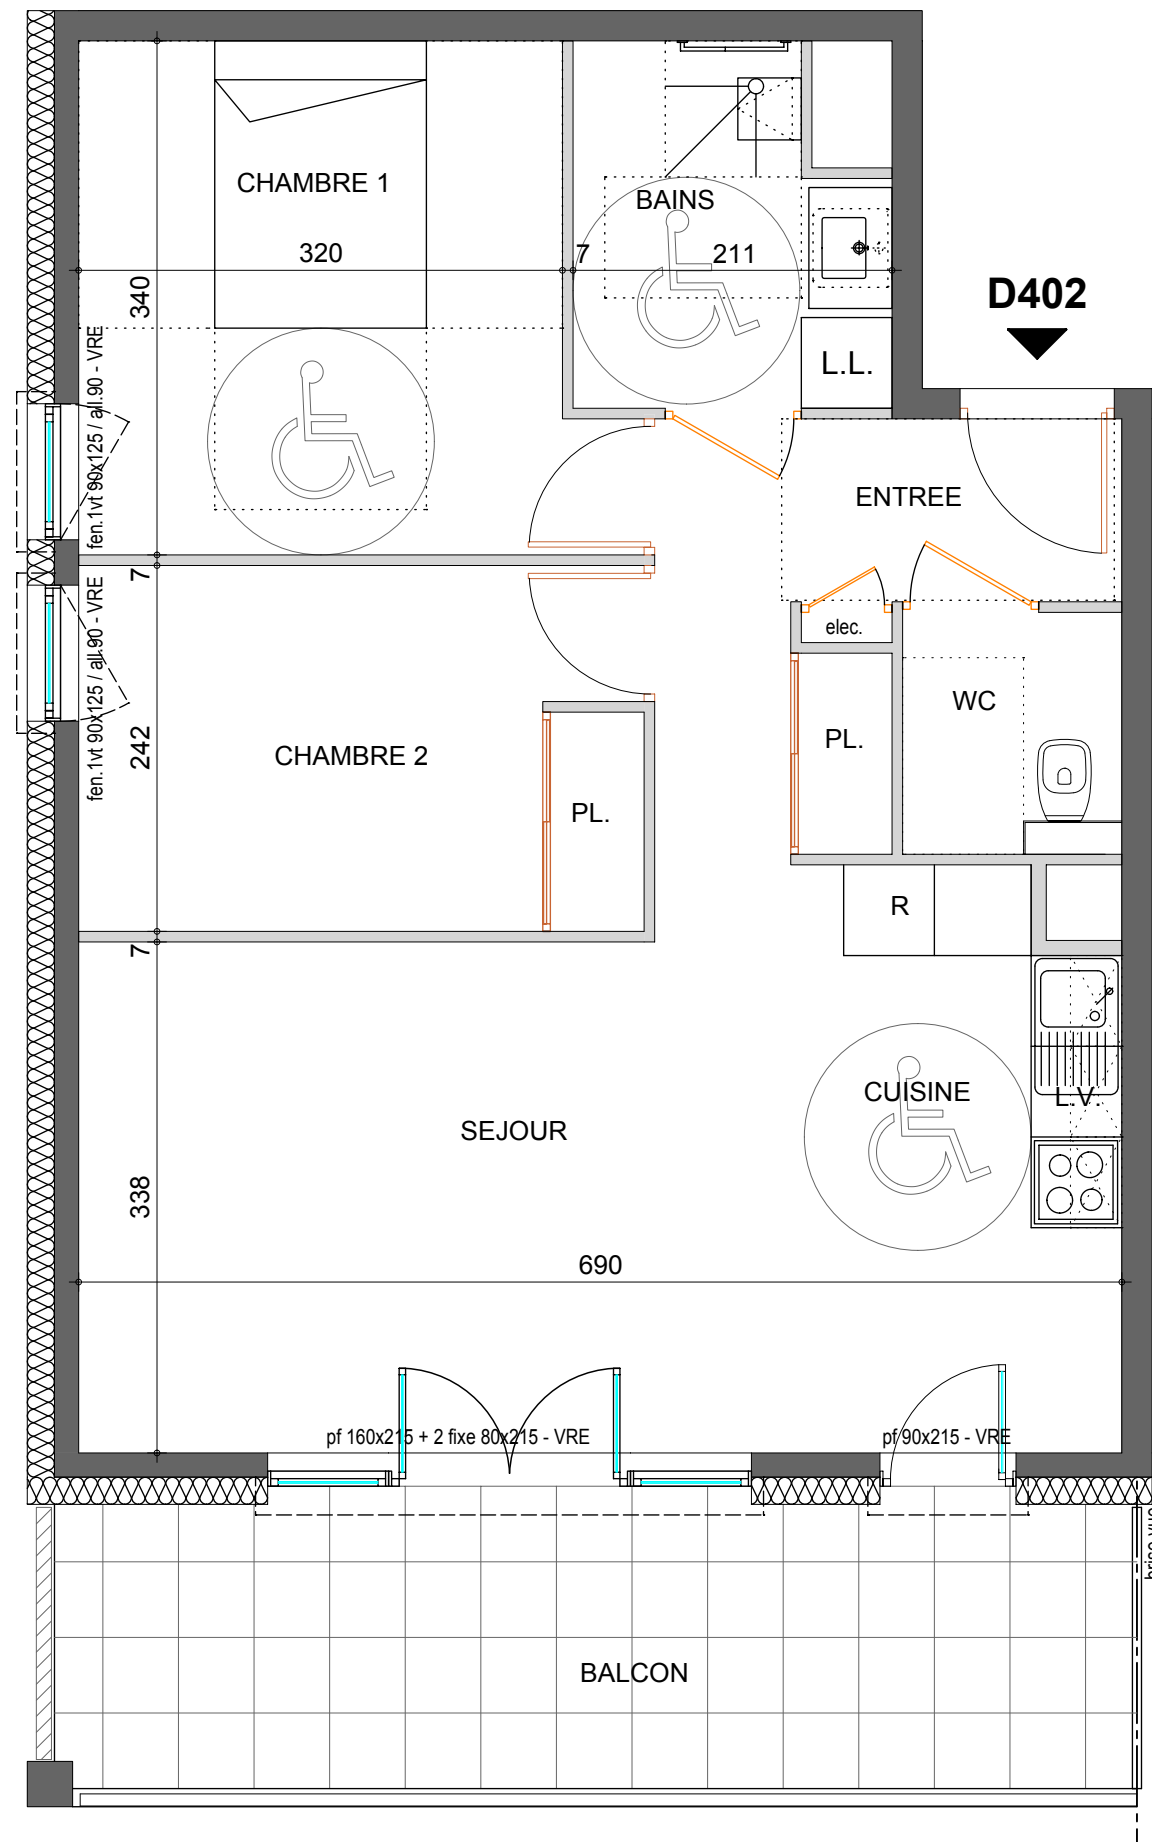


Logement n°	D402
Niveau	R+4
Type	3 pièces

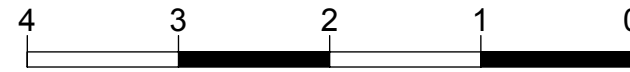

SURFACES HABITABLES en m ²	
Cuisine + Séjour	24.54m ²
Chambre 1	11.37m ²
Chambre 2	9.00m ²
Bains	4.76m ²
WC	2.32m ²
Entrée	6.20m ²
Total habitable	58.19m²
<small>Nota : la surface habitable des placards sont compris dans la surface des pièces attenantes</small>	
Balcon	13.58m ²
Total annexes	13.58m²

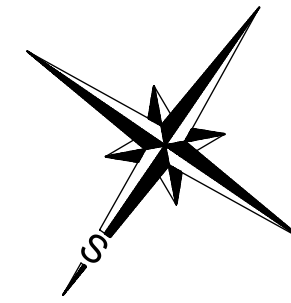

D402

CHAMBRE 1

320

BAINS

211

L.L.

ENTREE

elec.

WC

PL.

CHAMBRE 2

PL.

R

CUISINE

LV.

SEJOUR

690

pf 160x215 + 2 fixe 80x215 - VRE

pf 90x215 - VRE

BALCON

brise-vue

Pour l'acquéreur

Pour Chablais Habitat

LE CLOS DES FORGES

22, Rue Jean Blanchard
74200 THONON-LES-BAINS

Alain DARAGON - architecte D.P.L.G.

2A impasse du Bastion - 74200 THONON-LES-BAINS

Date : 04/09/2013

Nota : des modifications sont susceptibles d'être apportées à ce plan en fonction de nécessités techniques et administratives lors de la réalisation, pour les dimensions libres, position des baies et équipements. Les surfaces données sont approximatives. Les retombées, soffites, faux-plafonds, emplacement des équipements sont figurés à titre indicatif. Les surfaces habitables sont conformes au décret du 23 mars 1997 (Art.4.1).