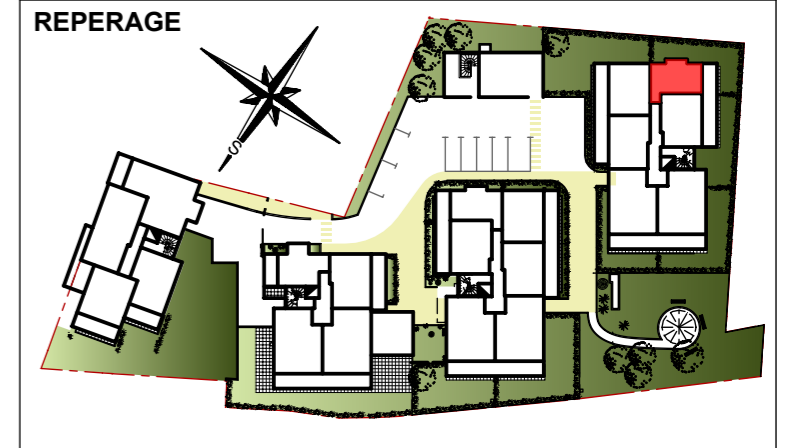
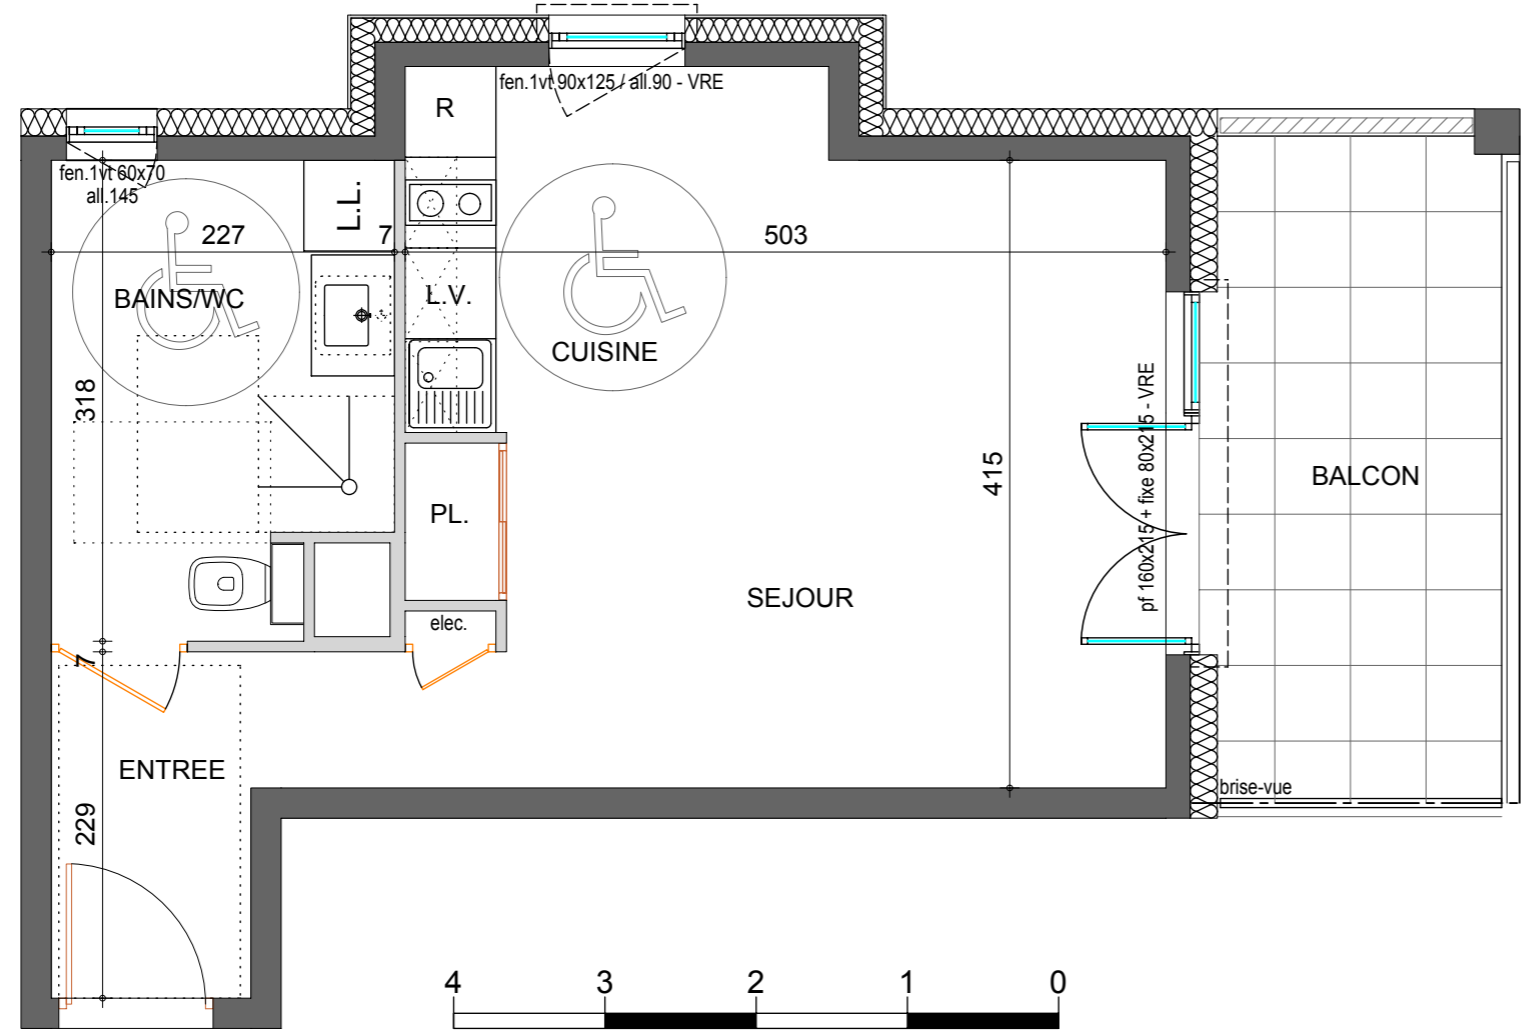
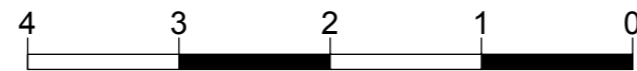


Logement n° **D205**
Niveau **R+2**
Type **1 pièce**

SURFACES HABITABLES en m²

Cuisine + Séjour	22.32m ²
Bains + WC	6.79m ²
Entrée	3.94m ²

Total habitable **33.05m²**
Nota : la surface habitable des placards sont compris dans la surface des pièces attenantes

 Balcon 8.27m²
Total annexes **8.27m²**

D205


Pour l'acquéreur

Pour Chablais Habitat

Alain DARAGON - architecte D.P.L.G.
 2A impasse du Bastion - 74200 THONON-LES-BAINS

 Date : **10/03/2015 - DCE b**