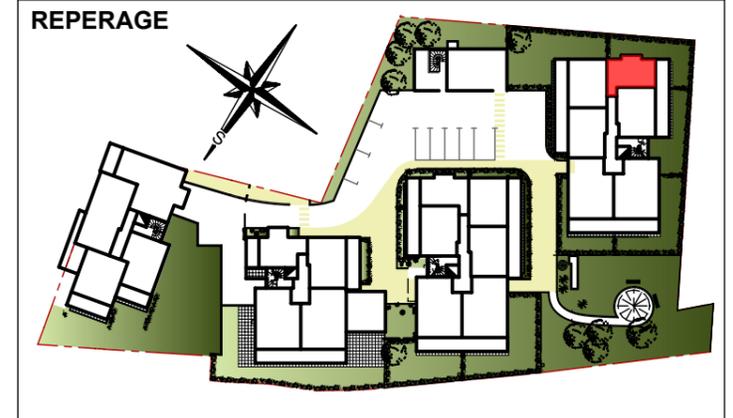
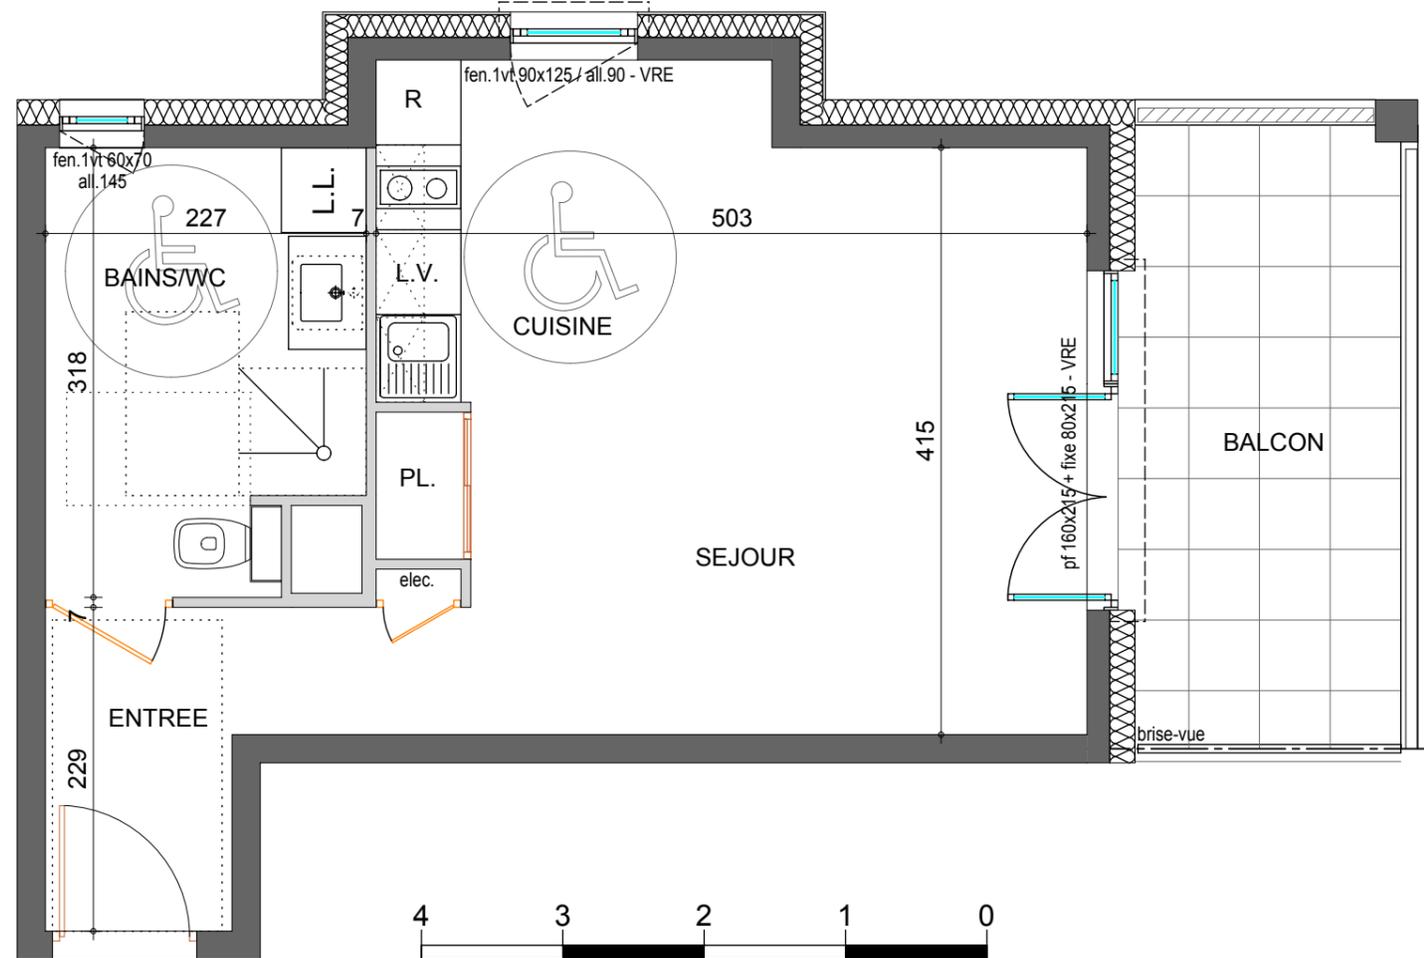
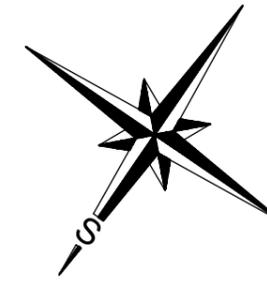


Logement n° **D505**
Niveau **R+5**
Type **1 pièce**

SURFACES HABITABLES en m²

Cuisine + Séjour	22.32m ²
Bains + WC	6.79m ²
Entrée	3.94m ²

Total habitable **33.05m²**
Nota : la surface habitable des placards sont compris dans la surface des pièces attenantes

 Balcon 8.27m²
Total annexes **8.27m²**

D505


Pour l'acquéreur

Pour Chablais Habitat

Alain DARAGON - architecte D.P.L.G.
 2A impasse du Bastion - 74200 THONON-LES-BAINS

 Date : **10/03/2015 - DCE b**
Nota : des modifications sont susceptibles d'être apportées à ce plan en fonction de nécessités techniques et administratives lors de la réalisation, pour les dimensions libres, position des baies et équipements. Les surfaces données sont approximatives. Les retombées, soffites, faux-plafonds, emplacement des équipements sont figurés à titre indicatif. Les surfaces habitables sont conformes au décret du 23 mars 1997 (Art.4.1).