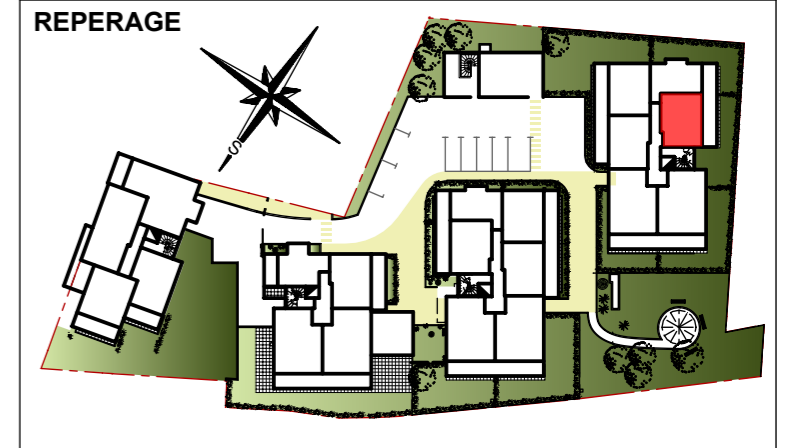


**Logement n°** D106

**Niveau** R+1

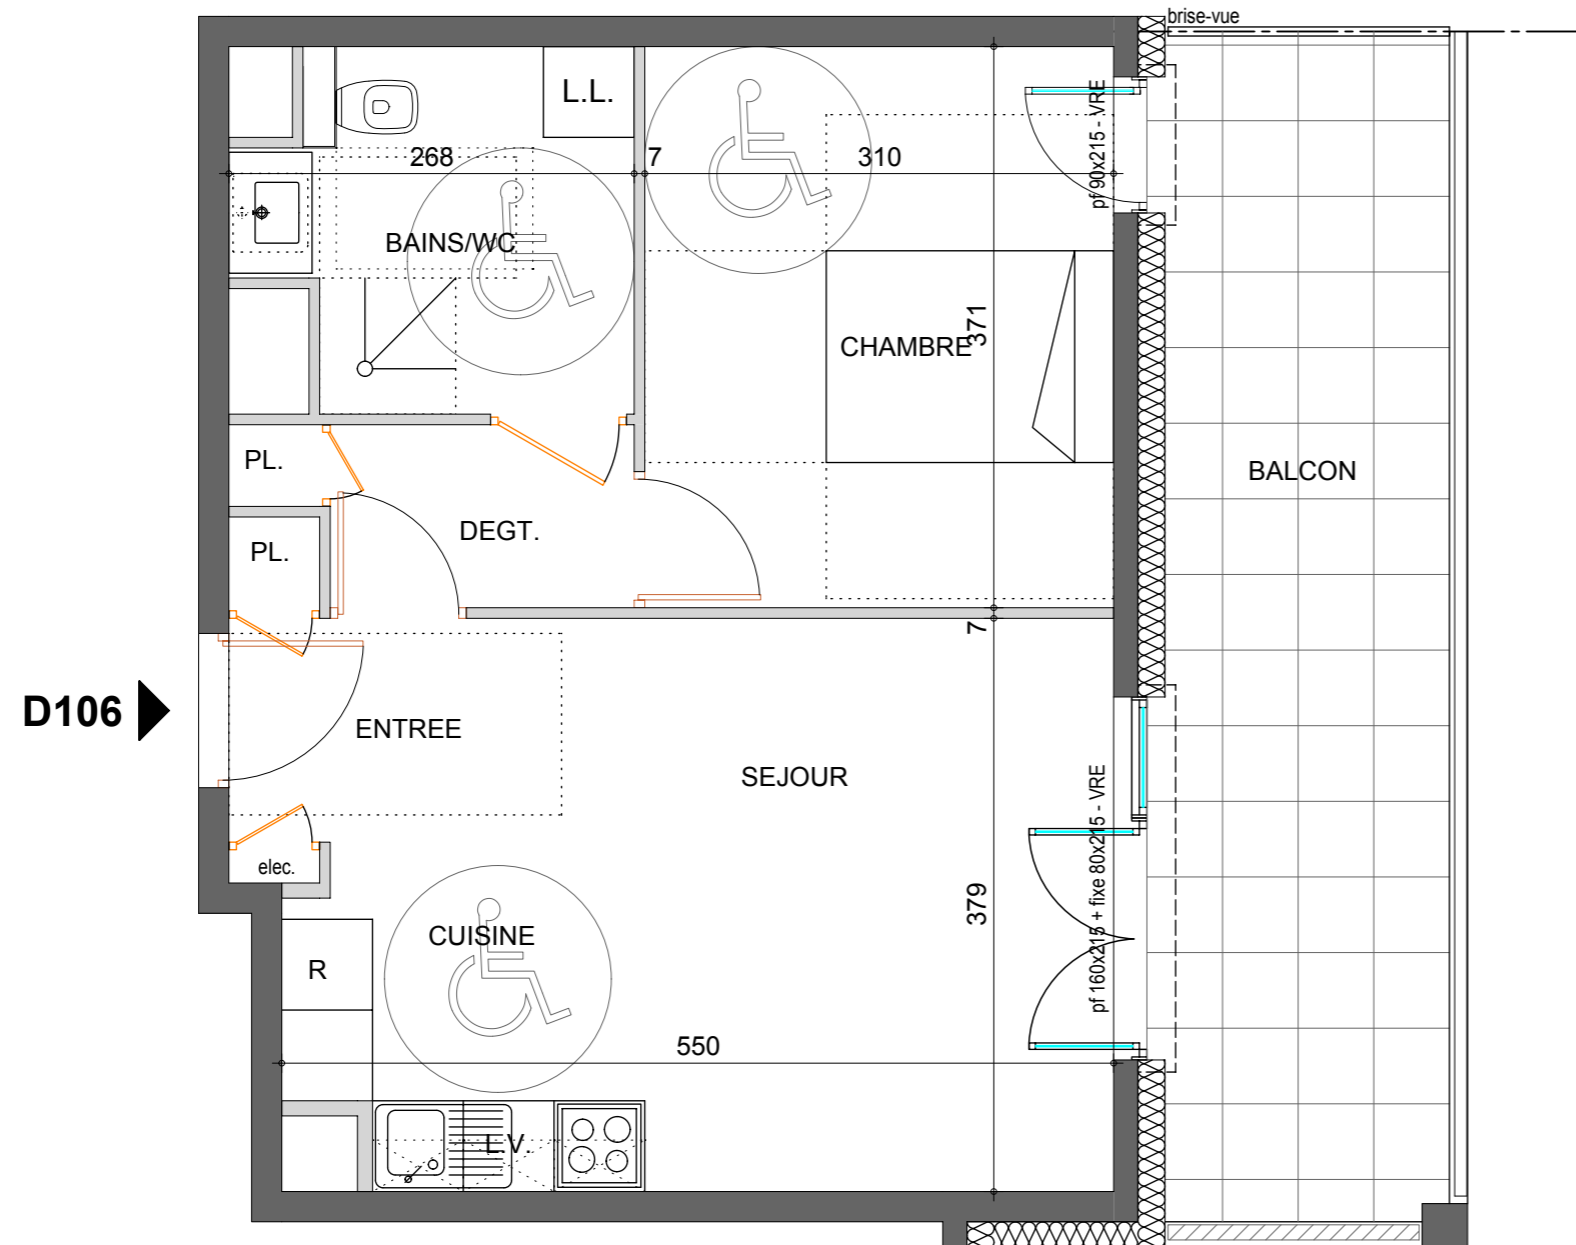
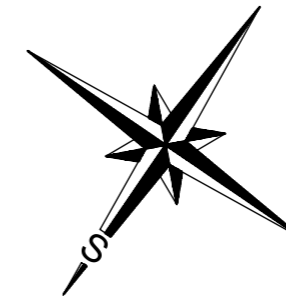
**Type** 2 pièces

**SURFACES HABITABLES en m<sup>2</sup>**

Cuisine + Séjour	21.29m <sup>2</sup>
Chambre	11.50m <sup>2</sup>
Bains + WC	5.64m <sup>2</sup>
Degt.	2.79m <sup>2</sup>

**Total habitable** 41.22m<sup>2</sup>
Nota : la surface habitable des placards sont compris dans la surface des pièces attenantes

 Balcon 14.77m<sup>2</sup>
**Total annexes** 14.77m<sup>2</sup>
**Alain DARAGON - architecte D.P.L.G.**  
 2A impasse du Bastion - 74200 THONON-LES-BAINS

Date : 10/03/2015 - DCE b


**D106**

Pour l'acquéreur

Pour Chablais Habitat