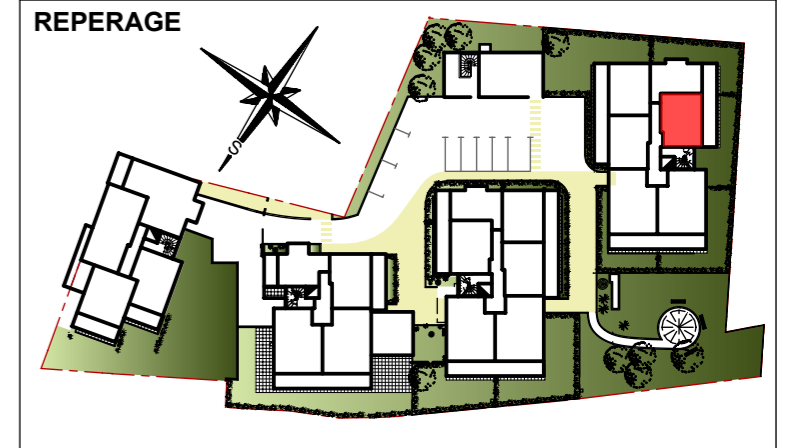
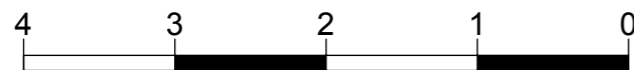
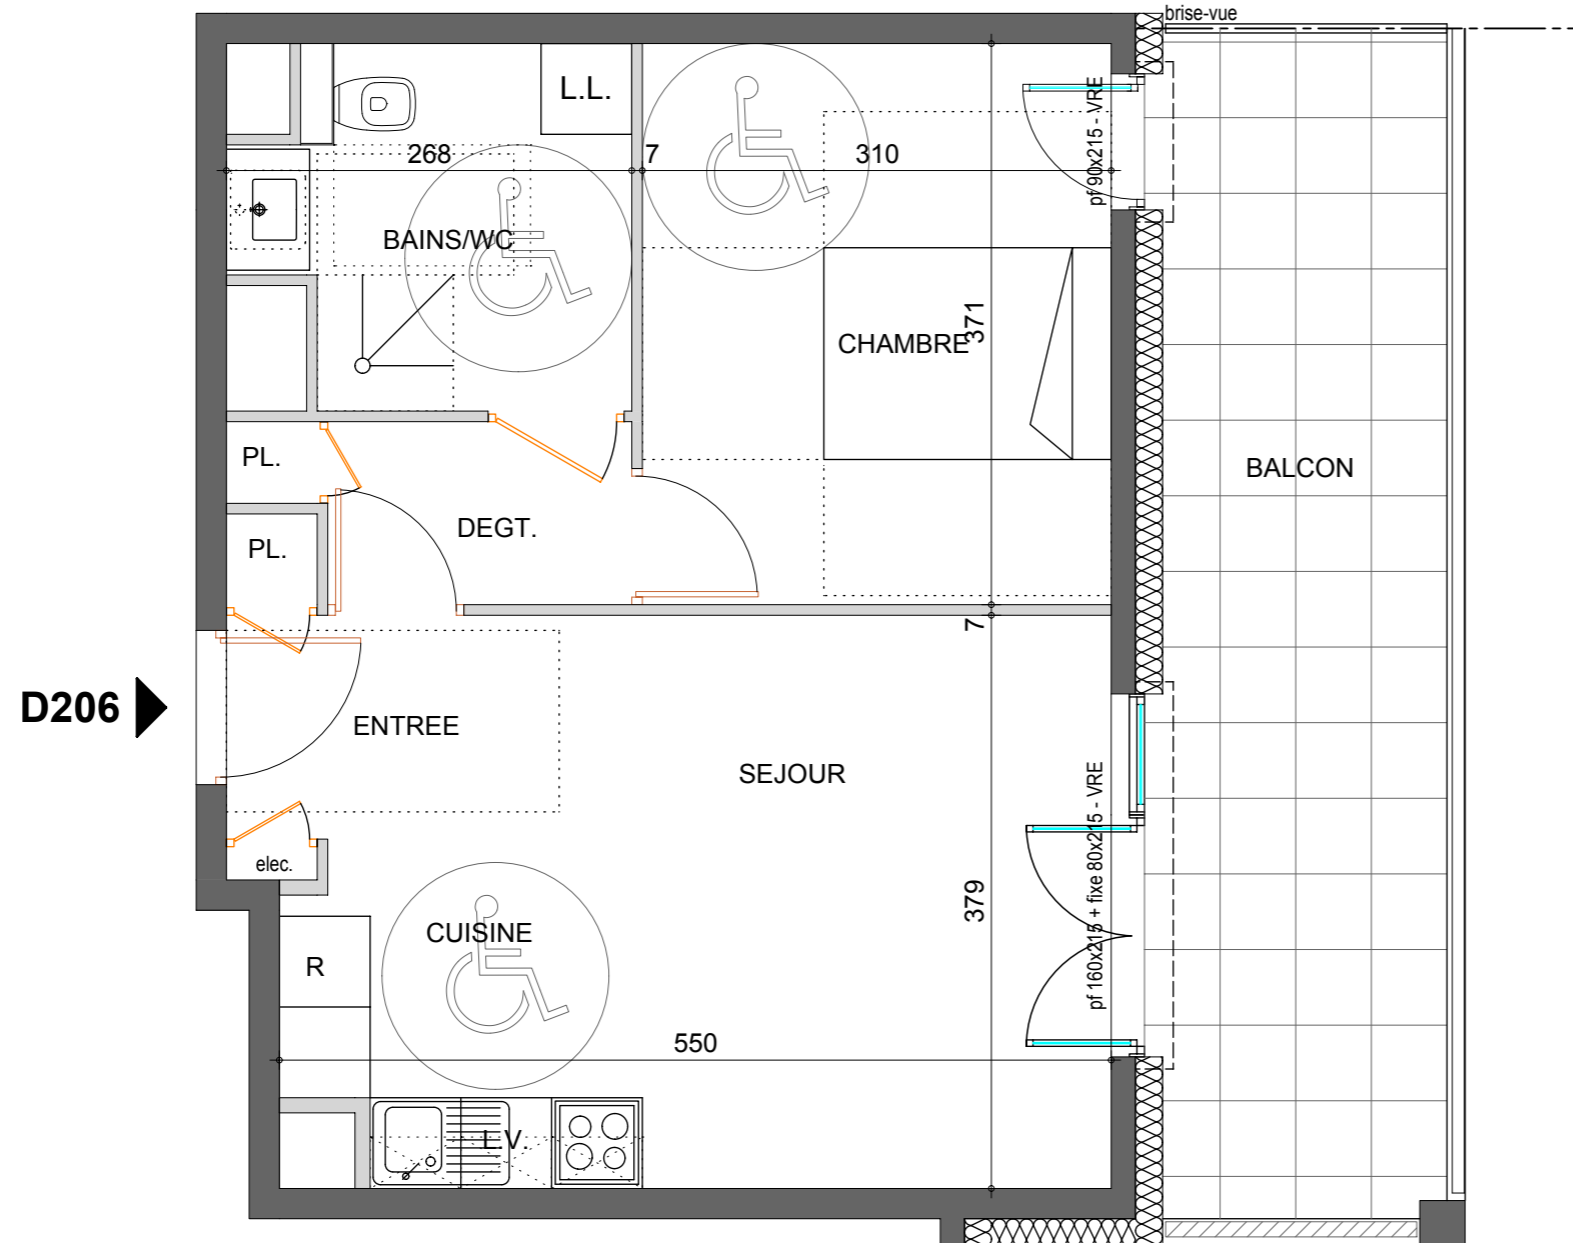
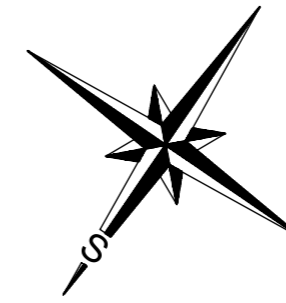


Logement n° **D206**
Niveau **R+2**
Type **2 pièces**

SURFACES HABITABLES en m²

Cuisine + Séjour	21.29m ²
Chambre	11.50m ²
Bains + WC	5.64m ²
Degt.	2.79m ²

Total habitable **41.22m²**
Nota : la surface habitable des placards sont compris dans la surface des pièces attenantes

 Balcon 14.77m²
Total annexes **14.77m²**


Pour l'acquéreur

Pour Chablais Habitat

Alain DARAGON - architecte D.P.L.G.
 2A impasse du Bastion - 74200 THONON-LES-BAINS

 Date : **10/03/2015 - DCE b**