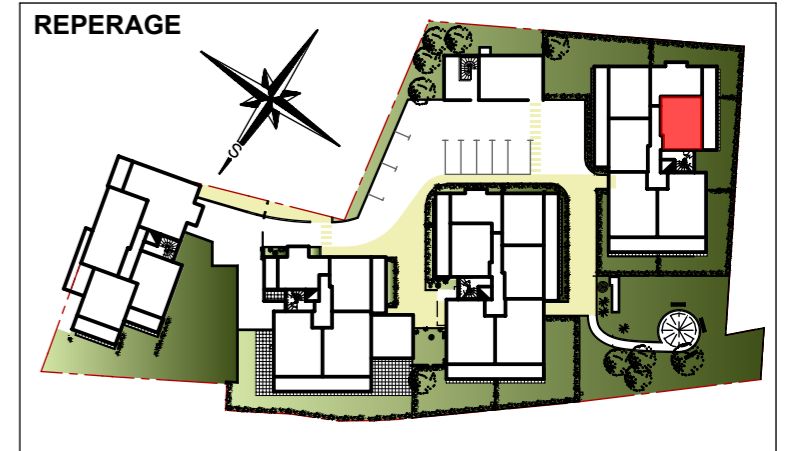


Logement n° D306

Niveau R+3

Type 2 pièces

SURFACES HABITABLES en m²




Cuisine + Séjour	21.29m ²
Chambre	11.50m ²
Bains + WC	5.64m ²
Degt.	2.79m ²

Total habitable 41.22m²
Nota : la surface habitable des placards sont compris dans la surface des pièces attenantes

 Balcon 14.77m²
Total annexes 14.77m²
Alain DARAGON - architecte D.P.L.G.

2A impasse du Bastion - 74200 THONON-LES-BAINS

Date : 10/03/2015 - DCE b

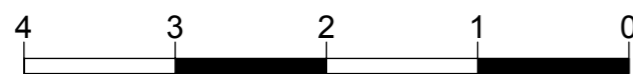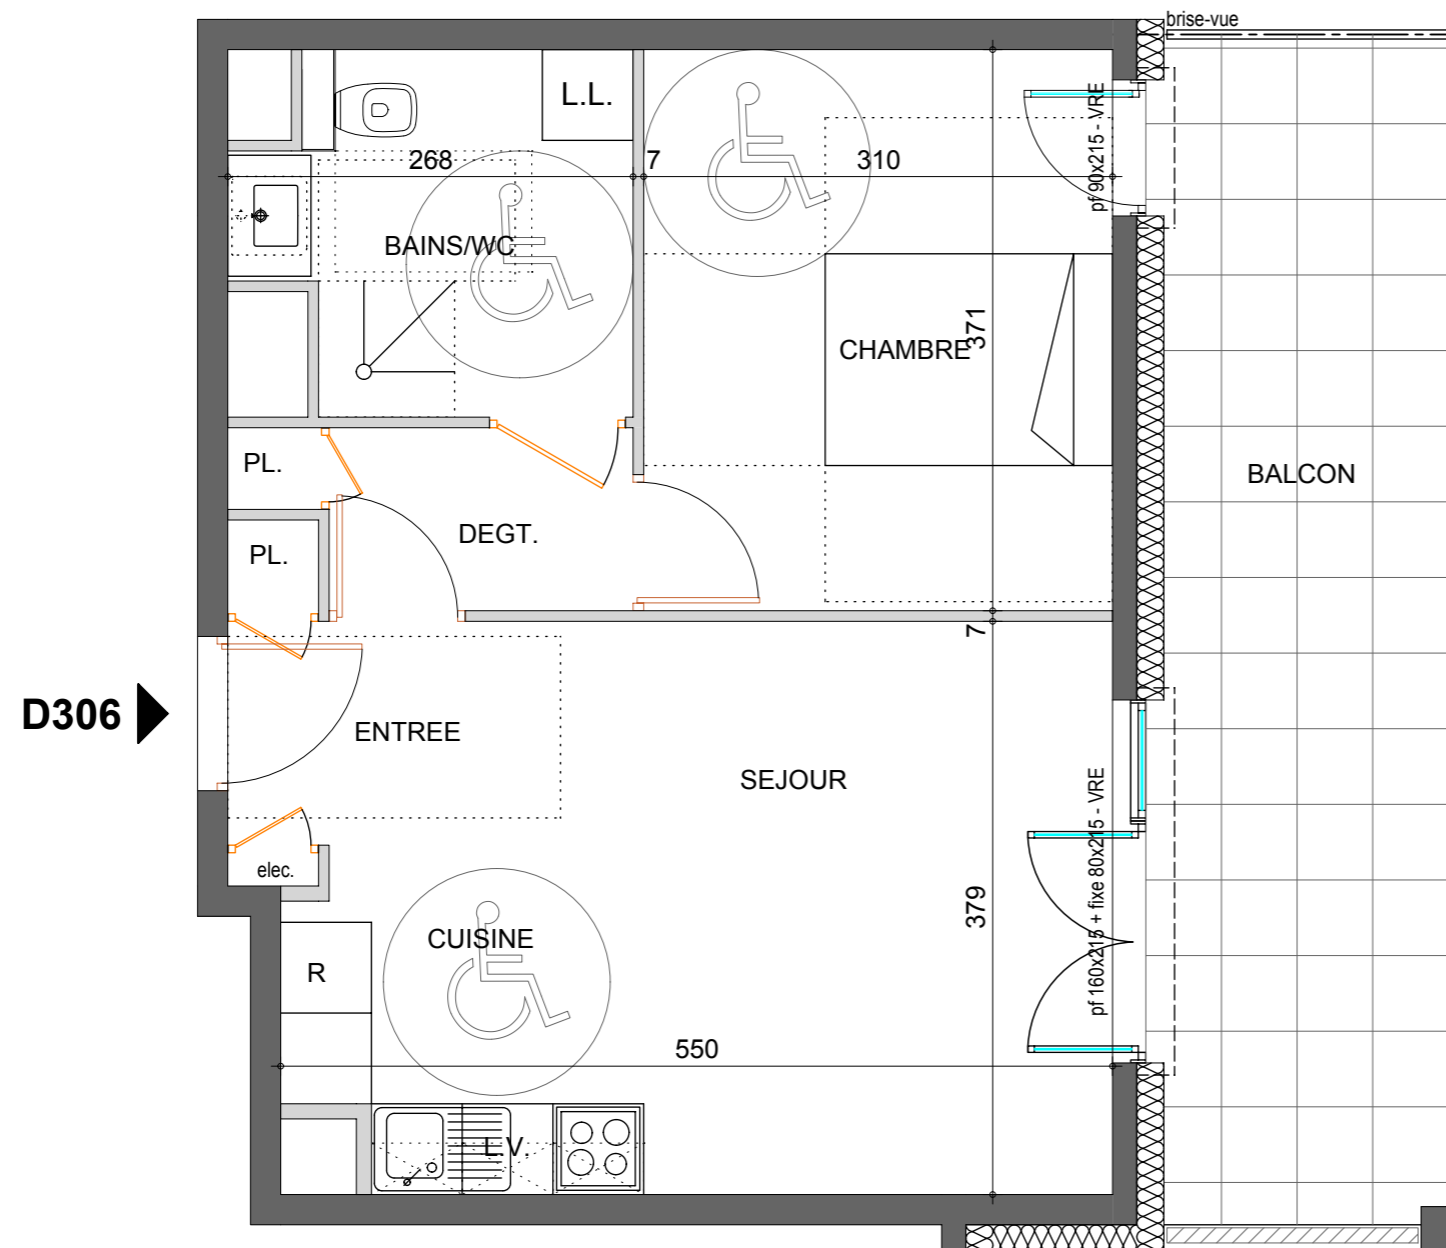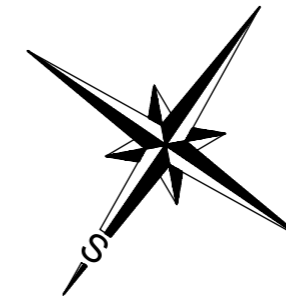

Pour l'acquéreur

Pour Chablais Habitat