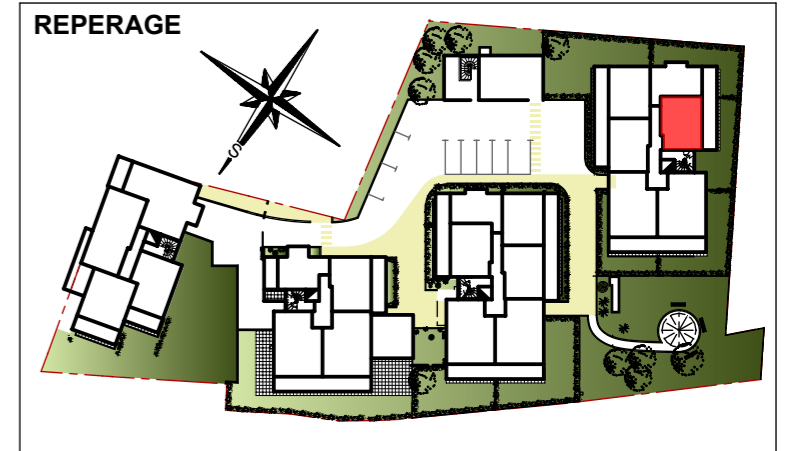
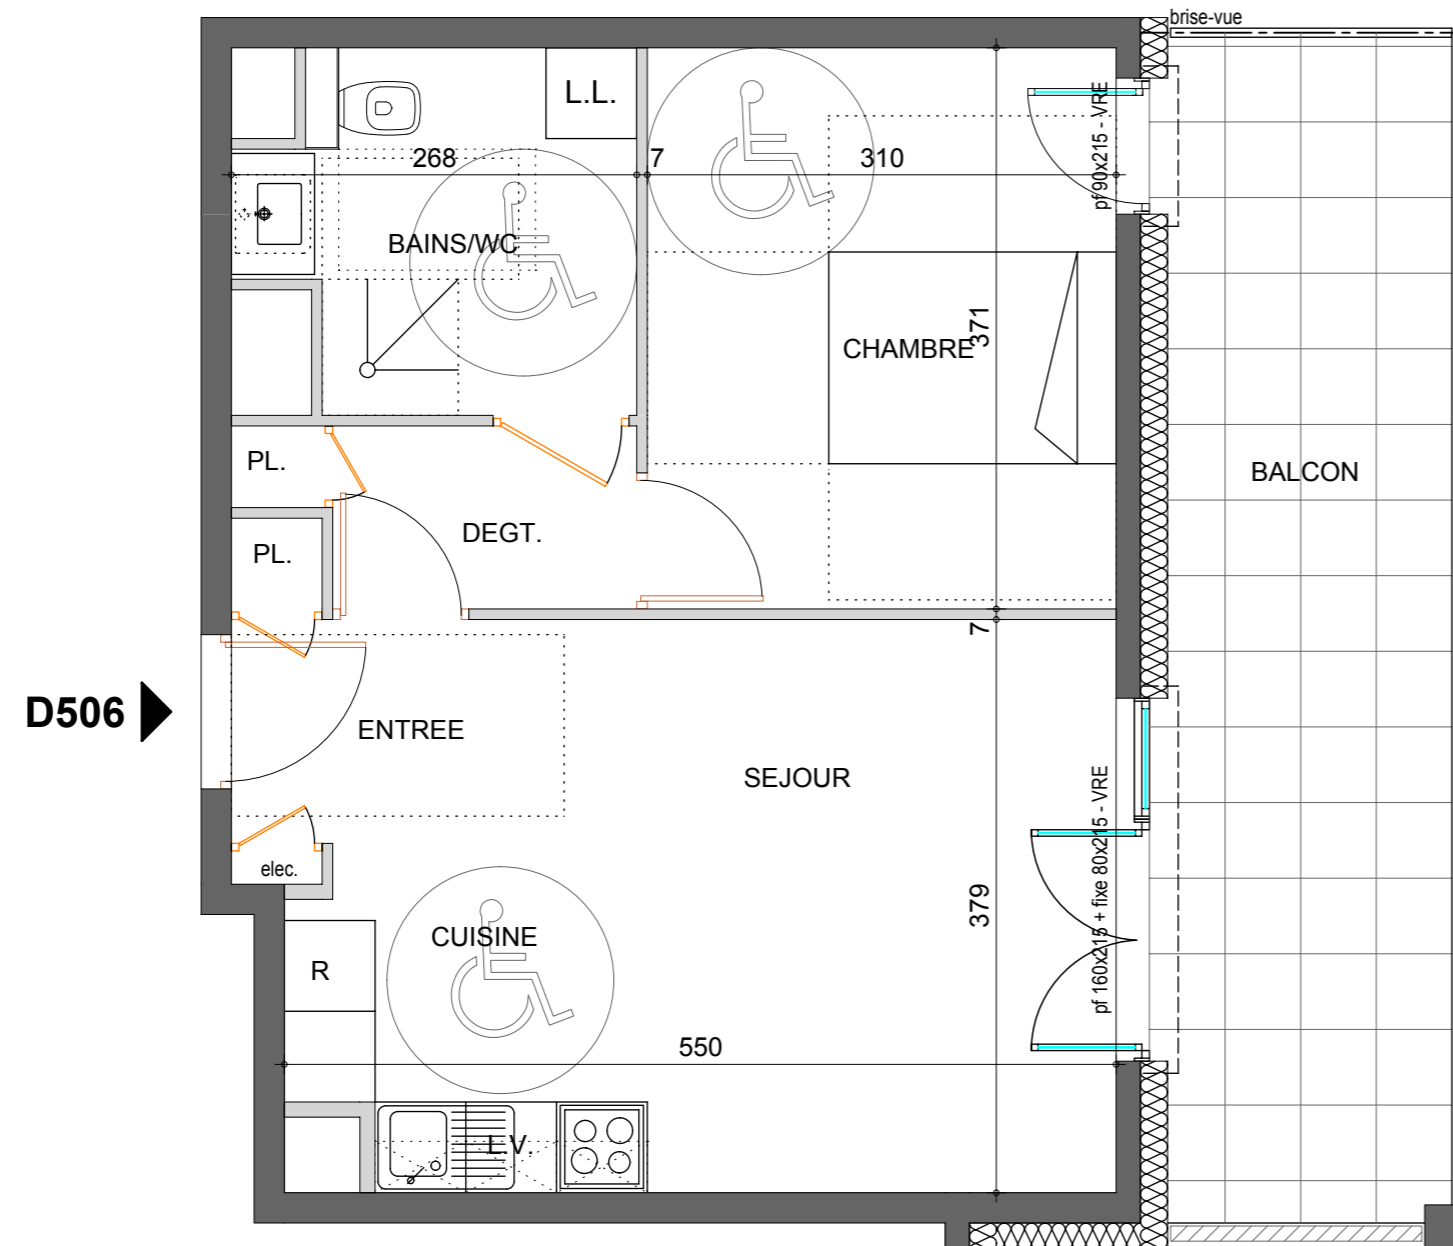
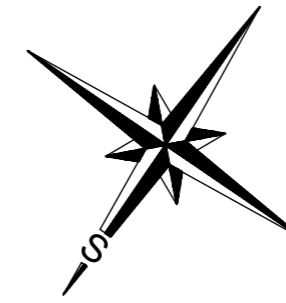


Logement n° **D506**
Niveau **R+5**
Type **2 pièces**

SURFACES HABITABLES en m²

Cuisine + Séjour	21.29m ²
Chambre	11.50m ²
Bains + WC	5.64m ²
Degt.	2.79m ²

Total habitable **41.22m²**
Nota : la surface habitable des placards sont compris dans la surface des pièces attenantes
Balcon **14.77m²**
Total annexes **14.77m²**
Alain DARAGON - architecte D.P.L.G.

2A impasse du Bastion - 74200 THONON-LES-BAINS

Date : 10/03/2015 - DCE b

D506

Pour l'acquéreur

Pour Chablais Habitat