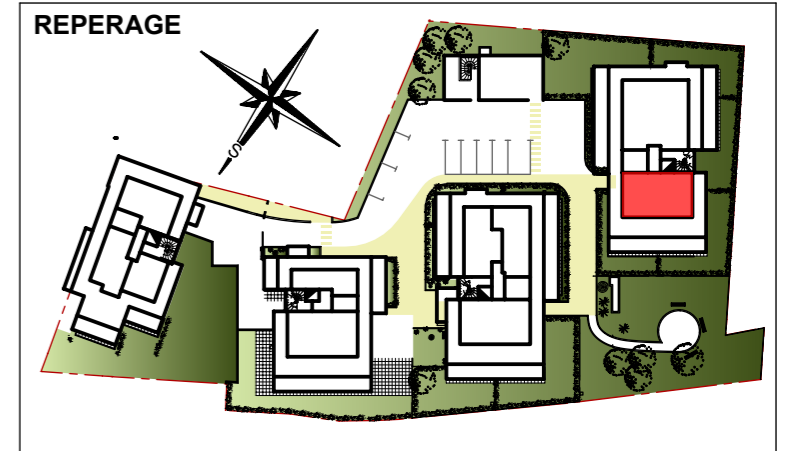


Logement n° D601


Niveau R+6 (attique)

Type 3 pièces

SURFACES HABITABLES en m²

Cuisine + Séjour	26.03m ²
Chambre 1	11.98m ²
Chambre 2	10.21m ²
Bains	4.06m ²
WC	1.91m ²
Entrée	5.83m ²

Total habitable 60.02m²
Nota : la surface habitable des placards sont compris dans la surface des pièces attenantes
Terrasse 64.21m²
Total annexes 64.21m²
Alain DARAGON - architecte D.P.L.G.
 2A impasse du Bastion - 74200 THONON-LES-BAINS

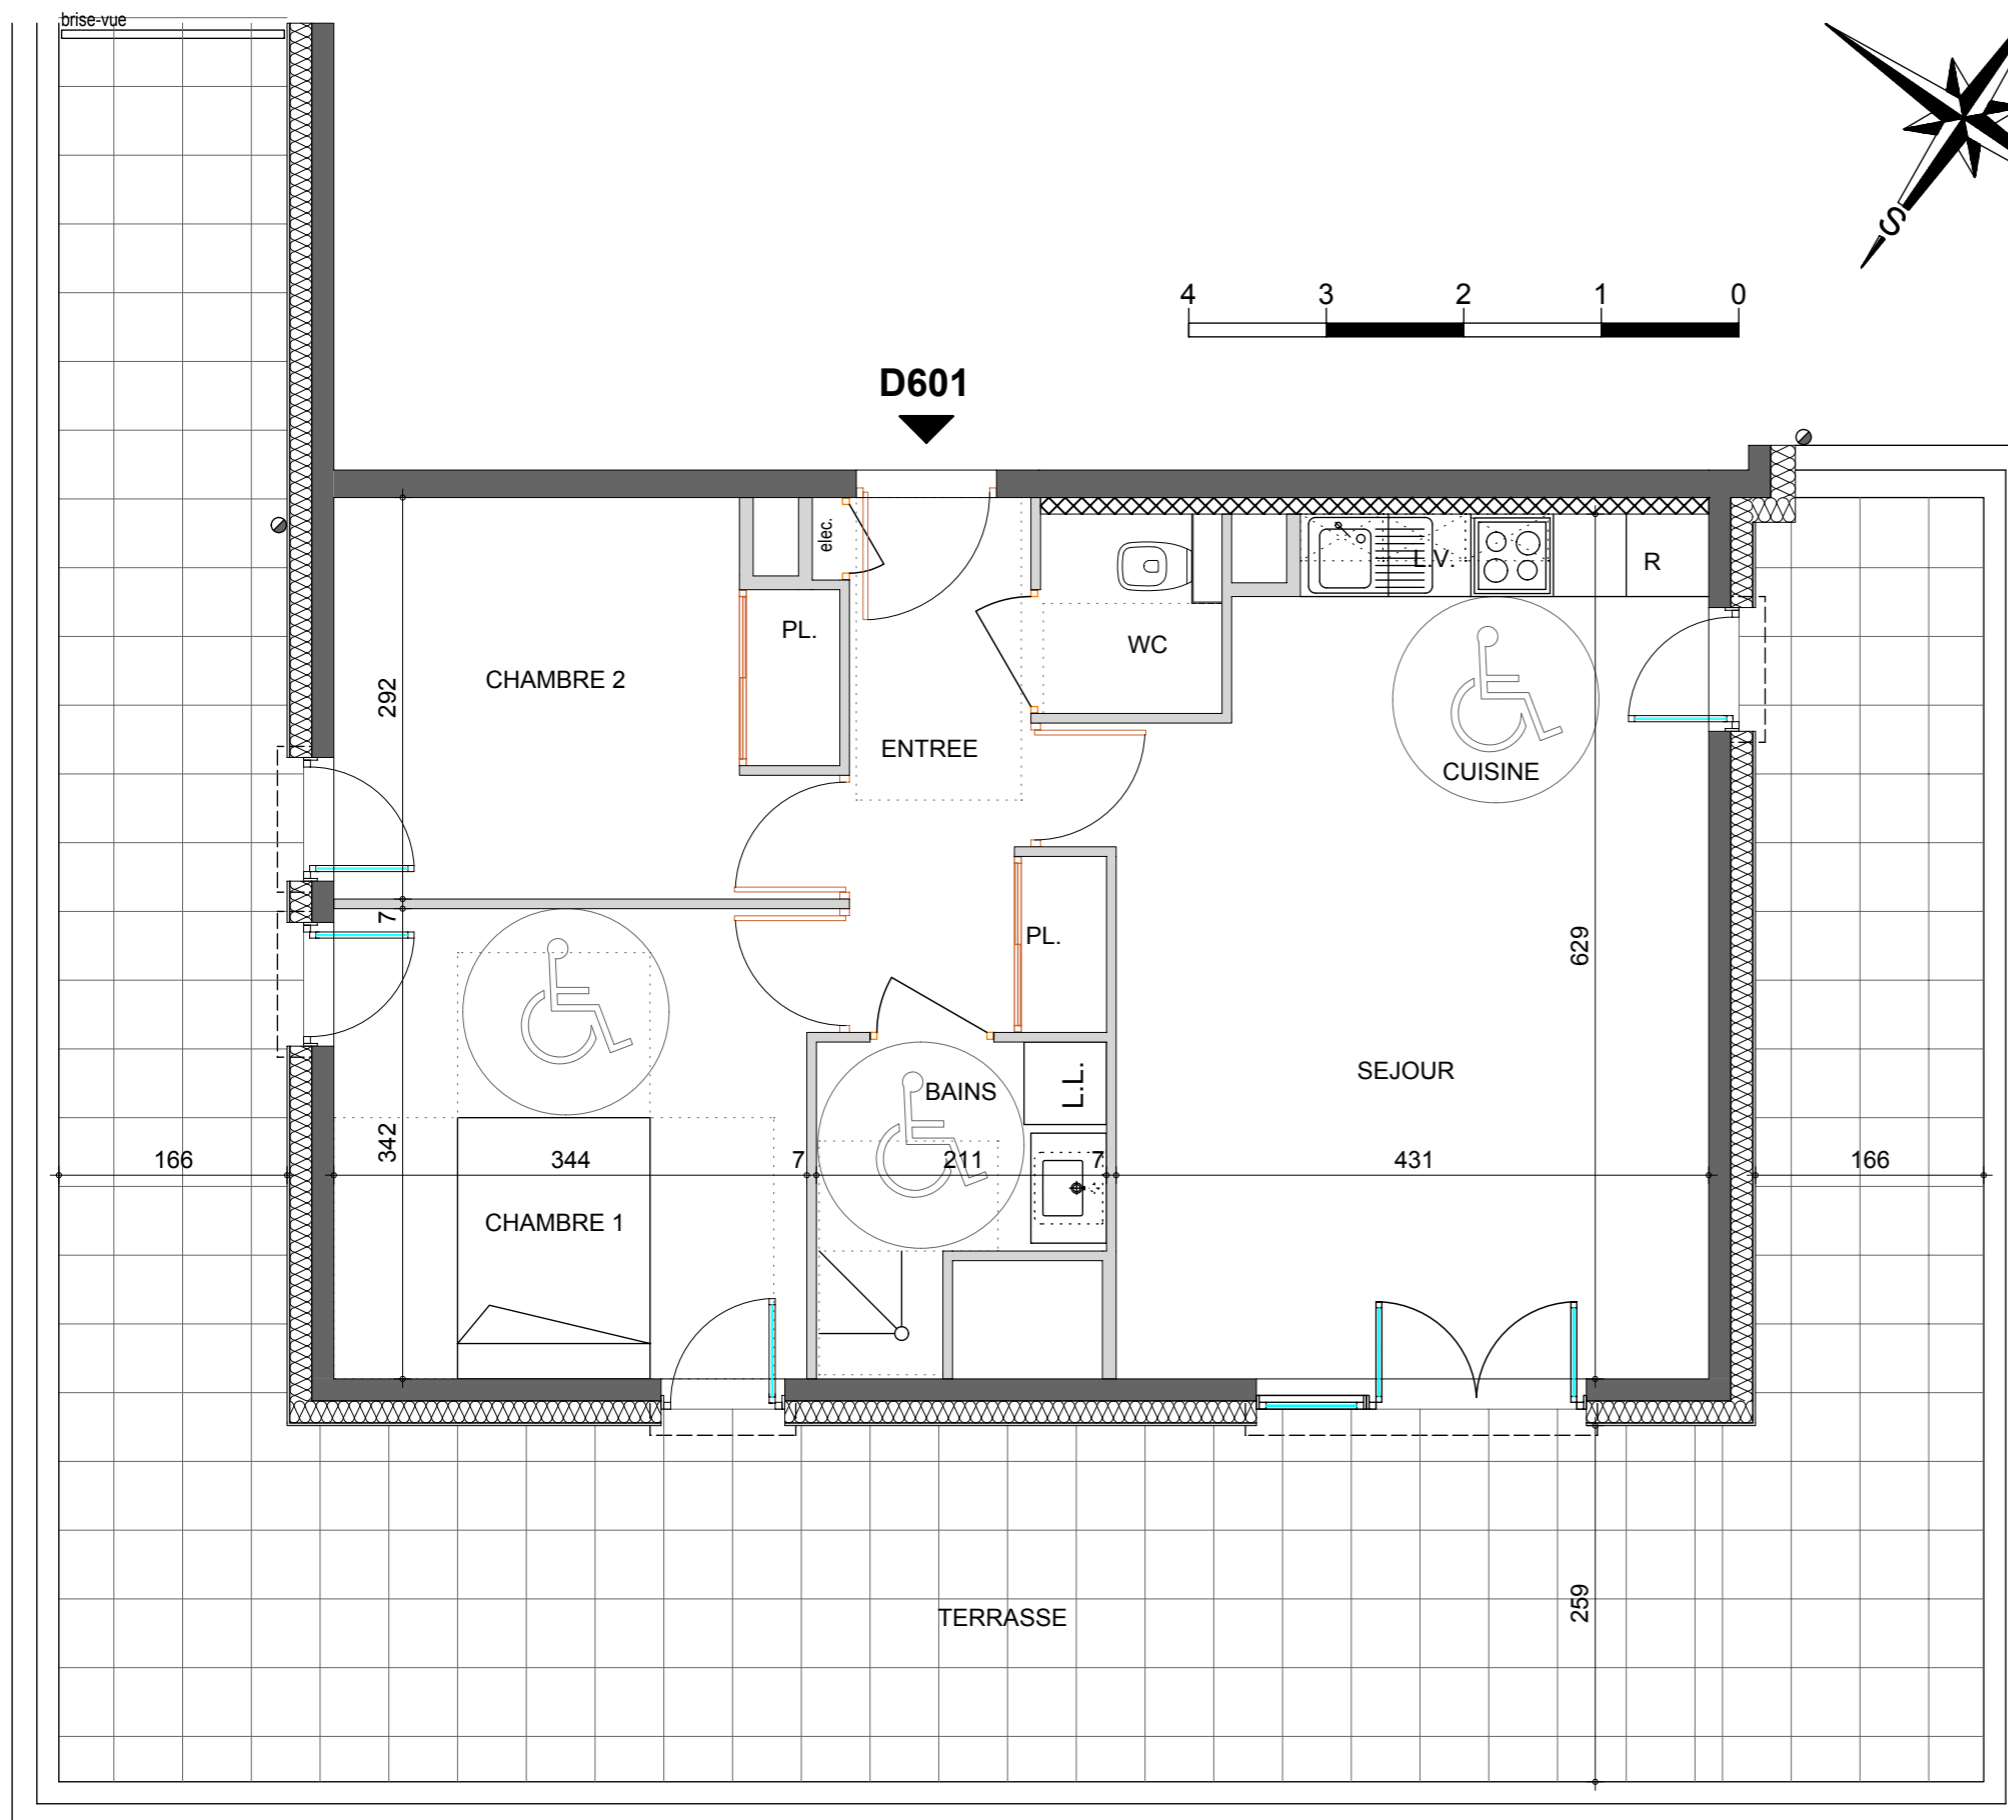Date : 10/03/2015 - DCE b



Pour l'acquéreur

Pour Chablais Habitat