


Logement n° **B502**

Niveau **R+5**

Type **2 pièces**

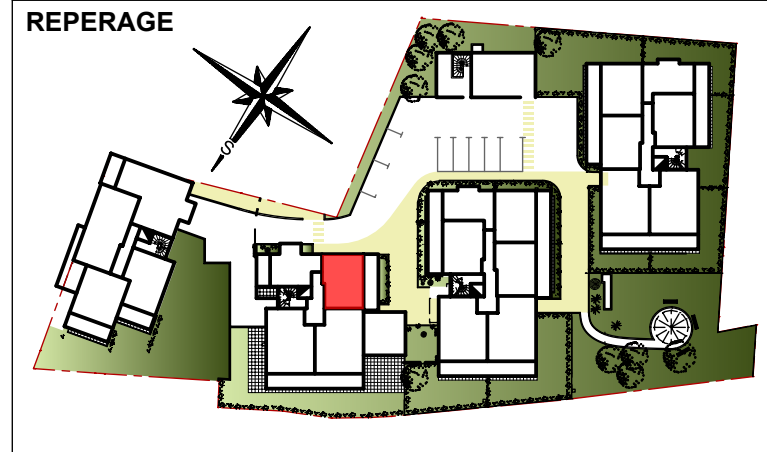

SURFACES HABITABLES en m²



Cuisine + Séjour	20.38m ²
Chambre	11.32m ²
Bains + WC	5.43m ²
Entrée	4.54m ²

Total habitable 41.67m²

Nota : la surface habitable des placards sont compris dans la surface des pièces attenantes

Terrasse 15.17m²

Total annexes 15.17m²

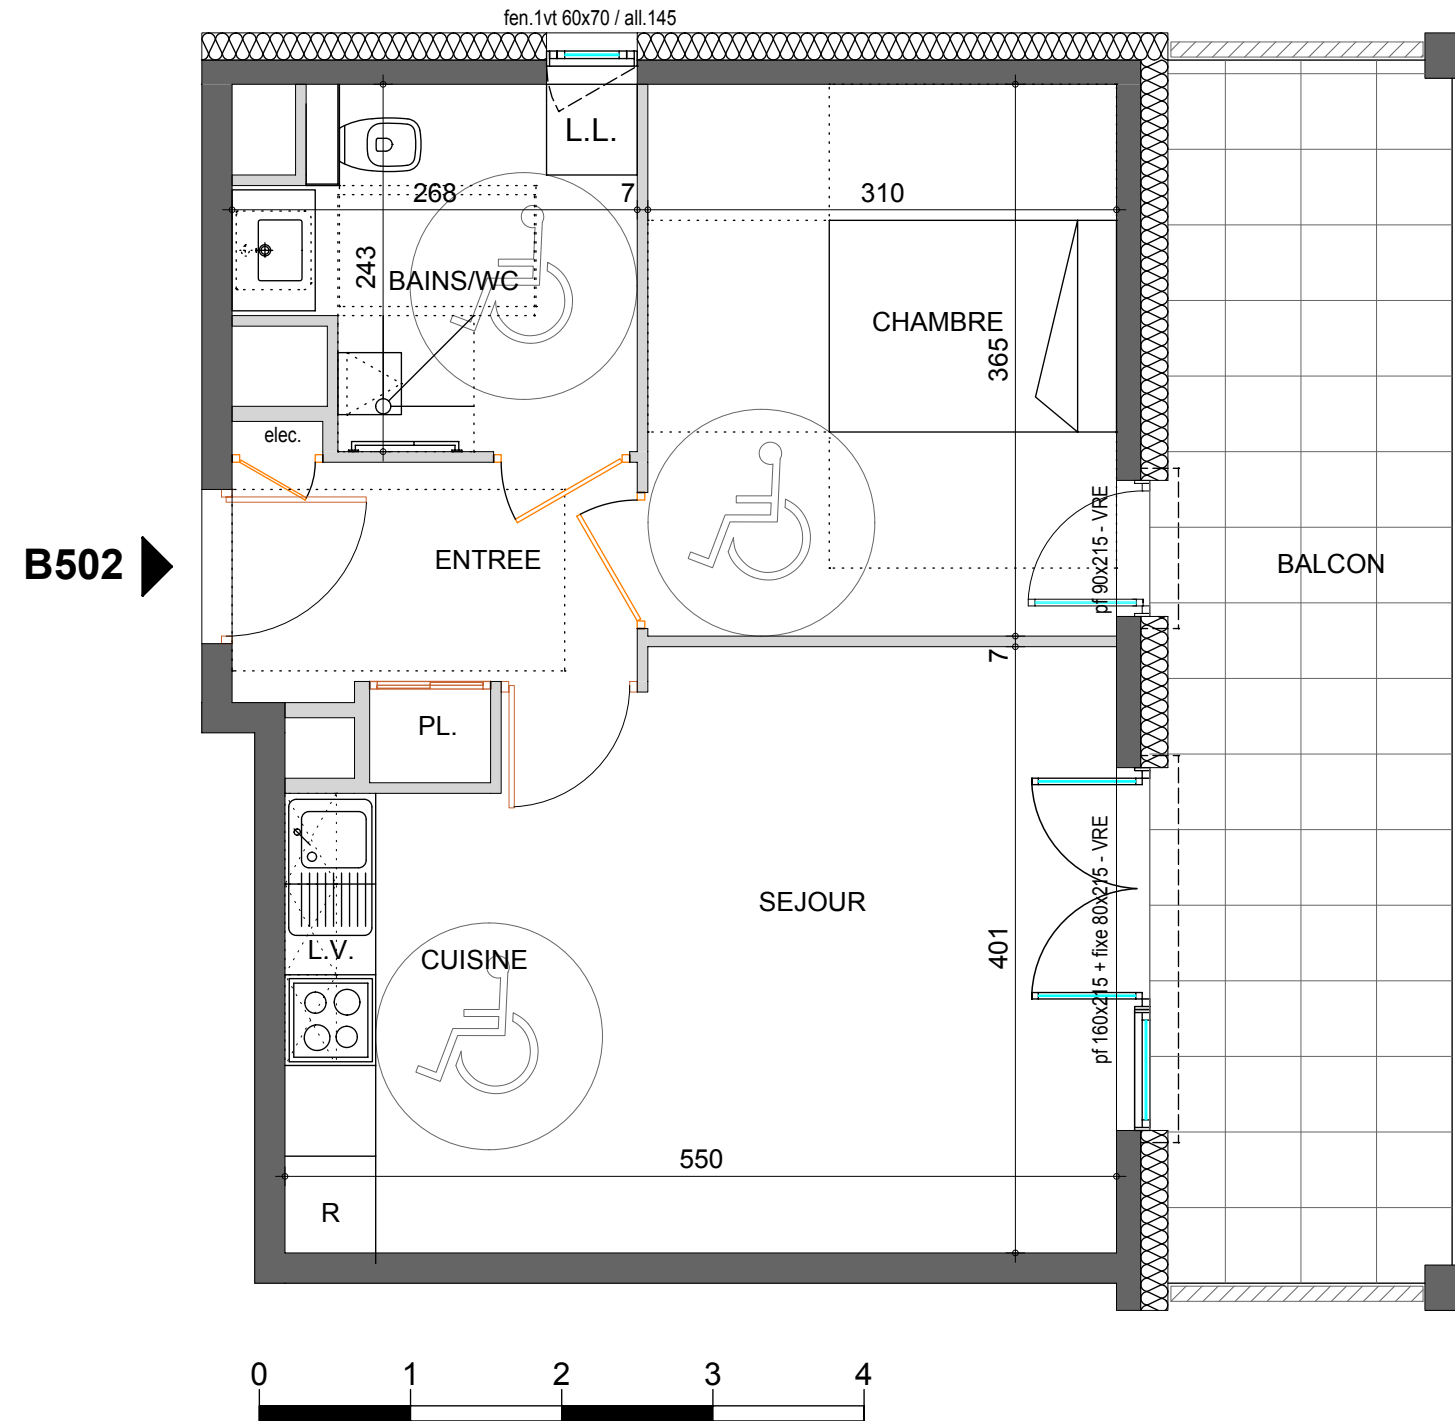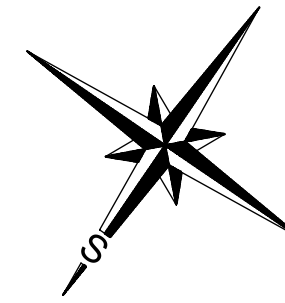

B502 →

Pour l'acquéreur

Pour Chablais Habitat

LES PATIOS D'OR - THONON-LES-BAINS
22, Rue Jean Blanchard
74200 THONON-LES-BAINS

Alain DARAGON - architecte D.P.L.G.
2A impasse du Bastion - 74200 THONON-LES-BAINS