


Logement n° **B304**

Niveau **R+3**

Type **3 pièces**

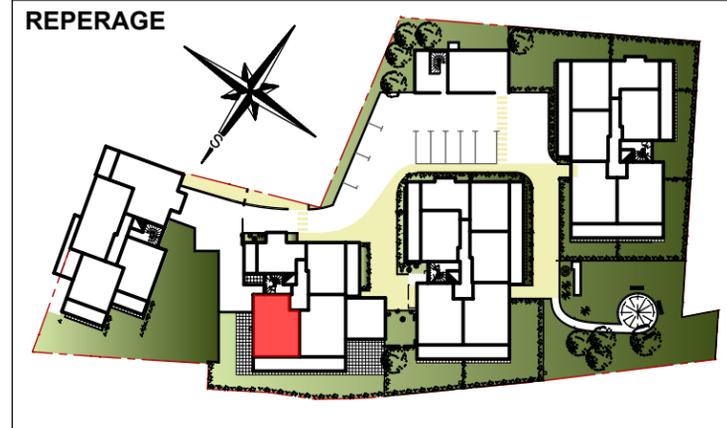

SURFACES HABITABLES en m²

Cuisine + Séjour	24.54m ²
Chambre 1	11.37m ²
Chambre 2	9.00m ²
Bains	4.76m ²
WC	2.32m ²
Entrée	6.20m ²

Total habitable 58.19m²

Nota : la surface habitable des placards sont compris dans la surface des pièces attenantes


Balcon 13.44m²

Total annexes 13.44m²

Alain DARAGON - architecte D.P.L.G.

2A impasse du Bastion - 74200 THONON-LES-BAINS

Date : **29/11/2013**

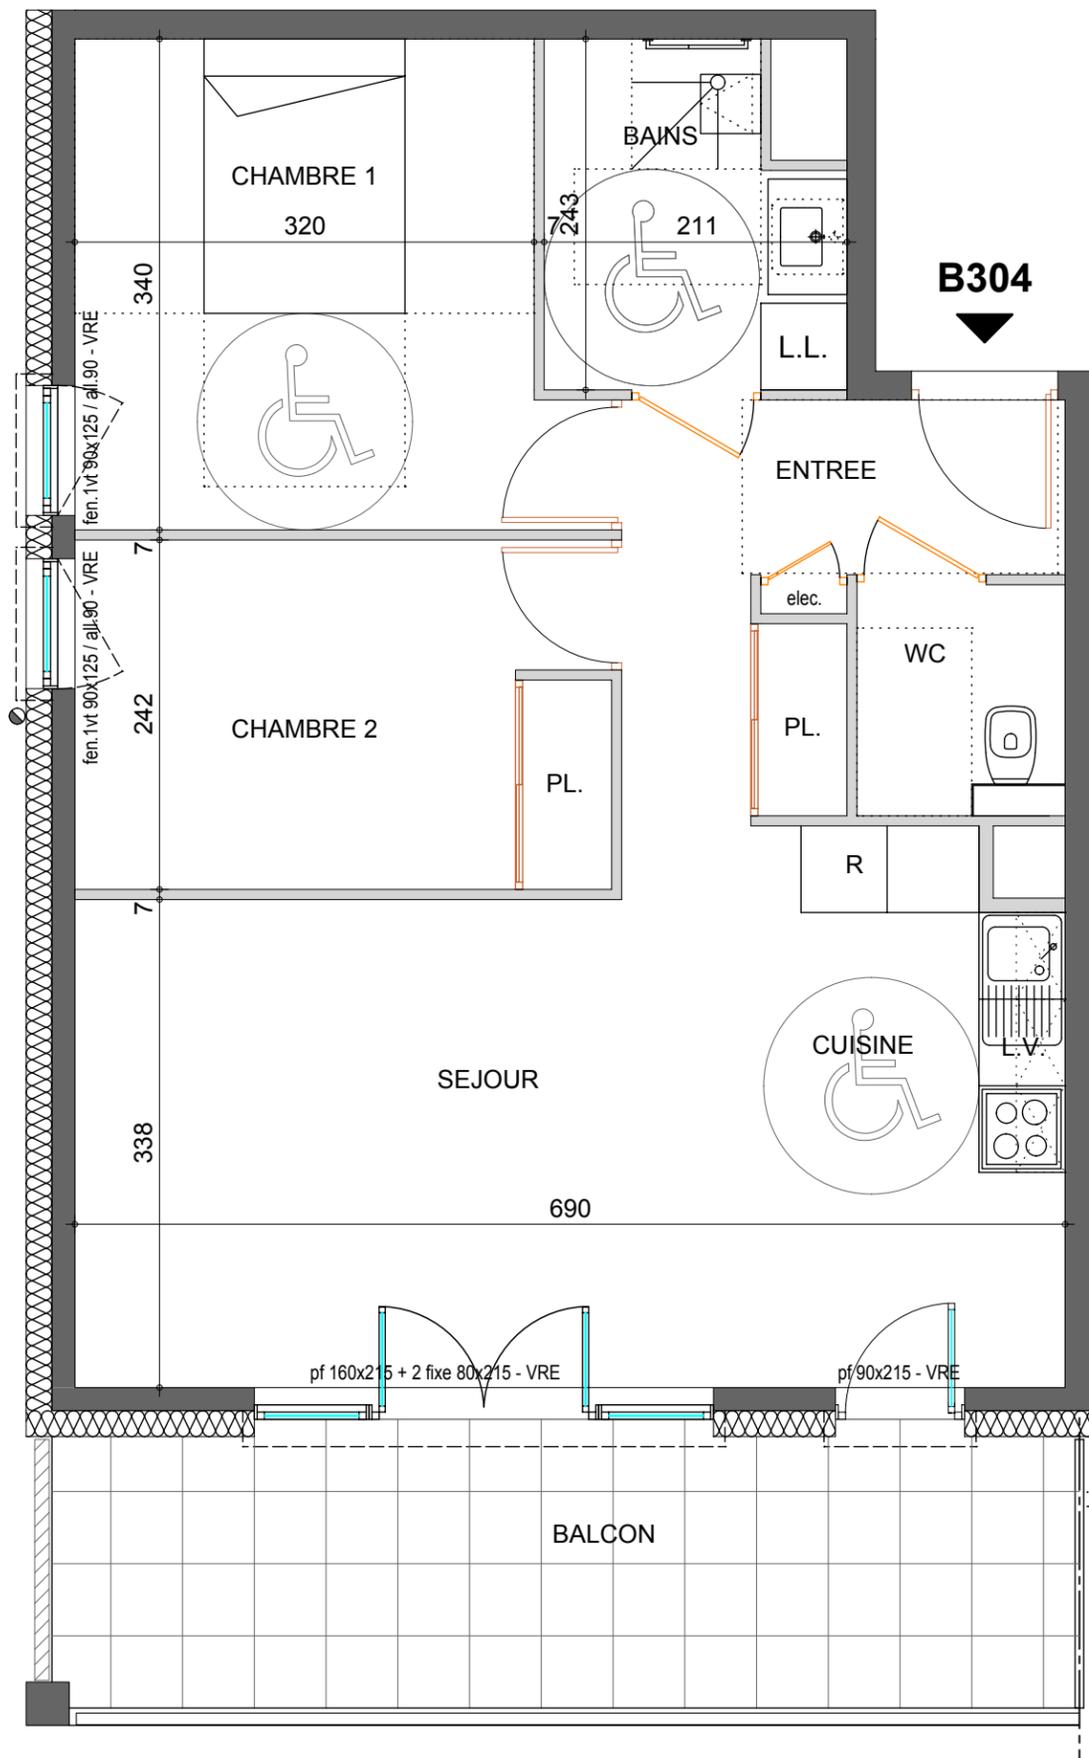

Pour l'acquéreur

Pour Chablais Habitat

LES PATIOS D'OR - THONON-LES-BAINS

22, Rue Jean Blanchard
74200 THONON-LES-BAINS