


Logement n° **B404**

Niveau **R+4**

Type **3 pièces**

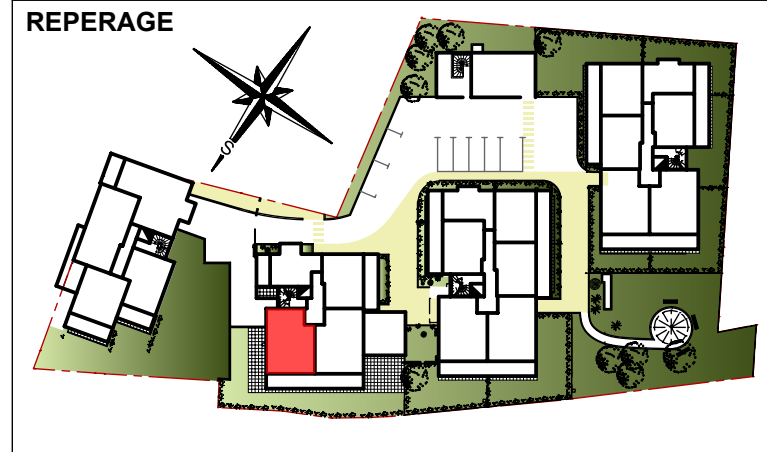

SURFACES HABITABLES en m²




| | |
|------------------|---------------------|
| Cuisine + Séjour | 24.54m ² |
| Chambre 1 | 11.37m ² |
| Chambre 2 | 9.00m ² |
| Bains | 4.76m ² |
| WC | 2.32m ² |
| Entrée | 6.20m ² |

Total habitable 58.19m²

Nota : la surface habitable des placards sont compris dans la surface des pièces attenantes

Balcon 13.44m²

Total annexes 13.44m²

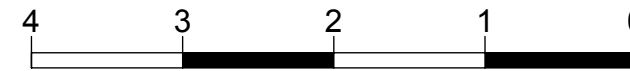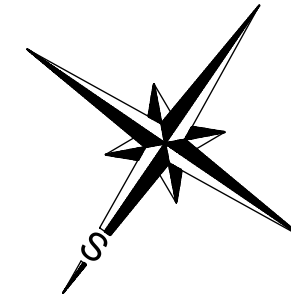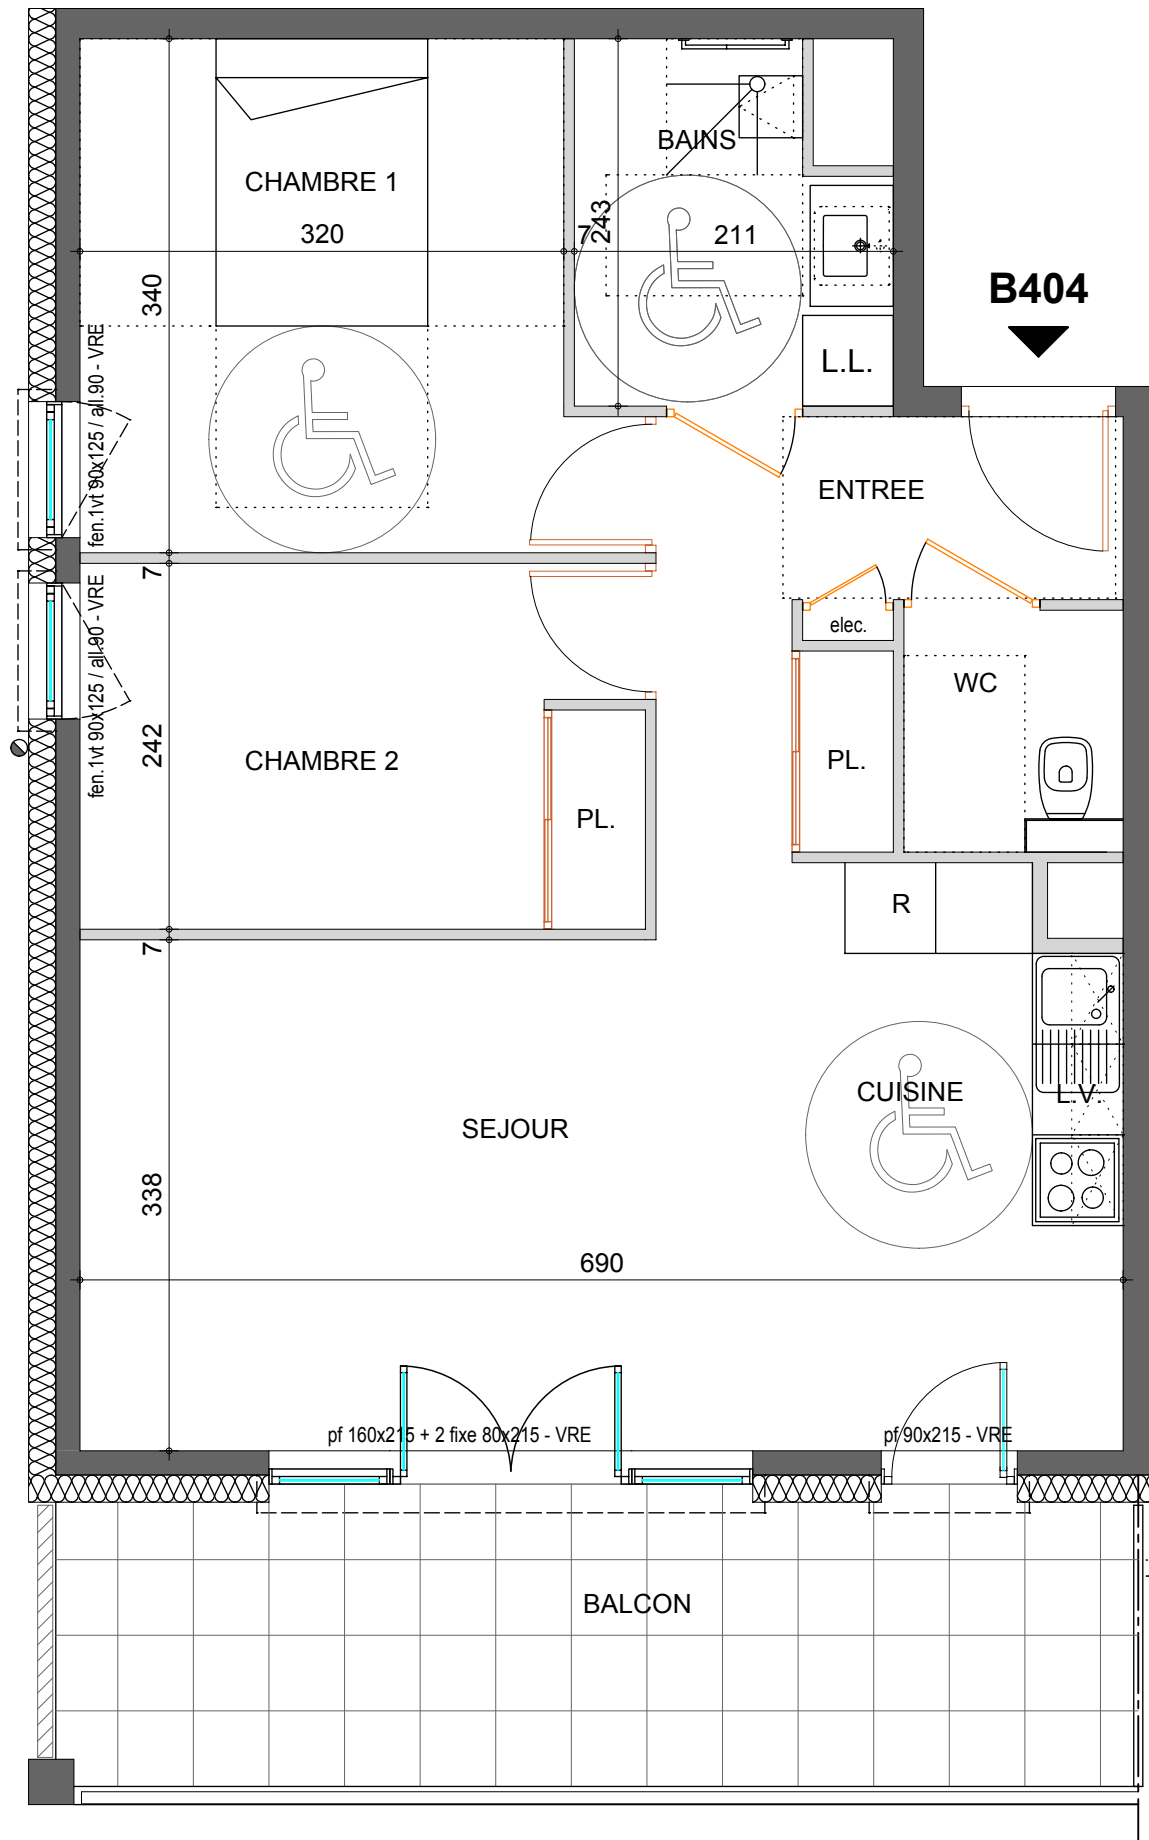

B404



Pour l'acquéreur

Pour Chablais Habitat

LES PATIOS D'OR - THONON-LES-BAINS

22, Rue Jean Blanchard
74200 THONON-LES-BAINS

Alain DARAGON - architecte D.P.L.G.

2A impasse du Bastion - 74200 THONON-LES-BAINS

Date : **29/11/2013**

Nota : des modifications sont susceptibles d'être apportées à ce plan en fonction de nécessités techniques et administratives lors de la réalisation, pour les dimensions libres, position des baies et équipements. Les surfaces données sont approximatives. Les retombées, soffites, faux-plafonds, emplacement des équipements sont figurés à titre indicatif. Les surfaces habitables sont conformes au décret du 23 mars 1997 (Art.4.1).