


Logement n° **B602**

Niveau **R+6 (attique)**

Type **3 pièces**

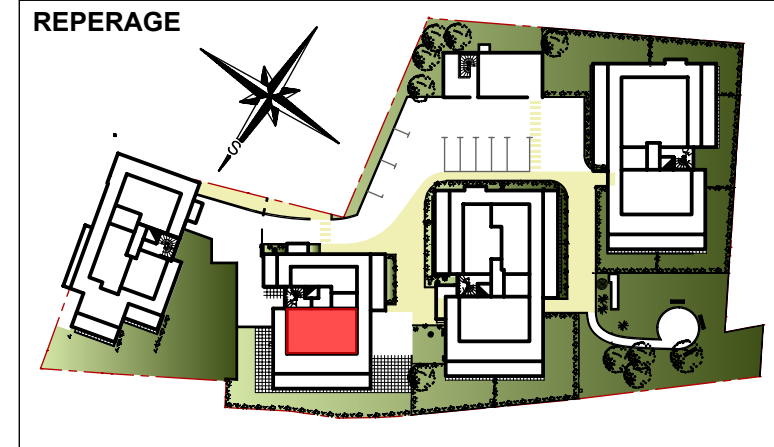

SURFACES HABITABLES en m²

Cuisine + Séjour	25.24m ²
Chambre 1	11.56m ²
Chambre 2	9.49m ²
Bains	4.12m ²
WC	1.91m ²
Degt.	4.33m ²
Entrée	3.89m ²

Total habitable 60.54m²

Nota : la surface habitable des placards sont compris dans la surface des pièces attenantes



Terrasse 58.78m²

Total annexes 58.78m²


Alain DARAGON - architecte D.P.L.G.

2A impasse du Bastion - 74200 THONON-LES-BAINS

Date : **29/11/2013**

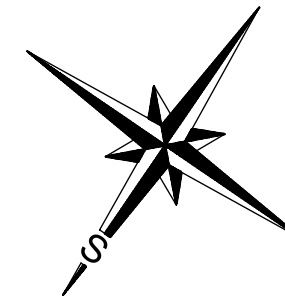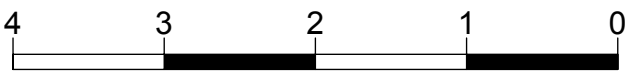

B602

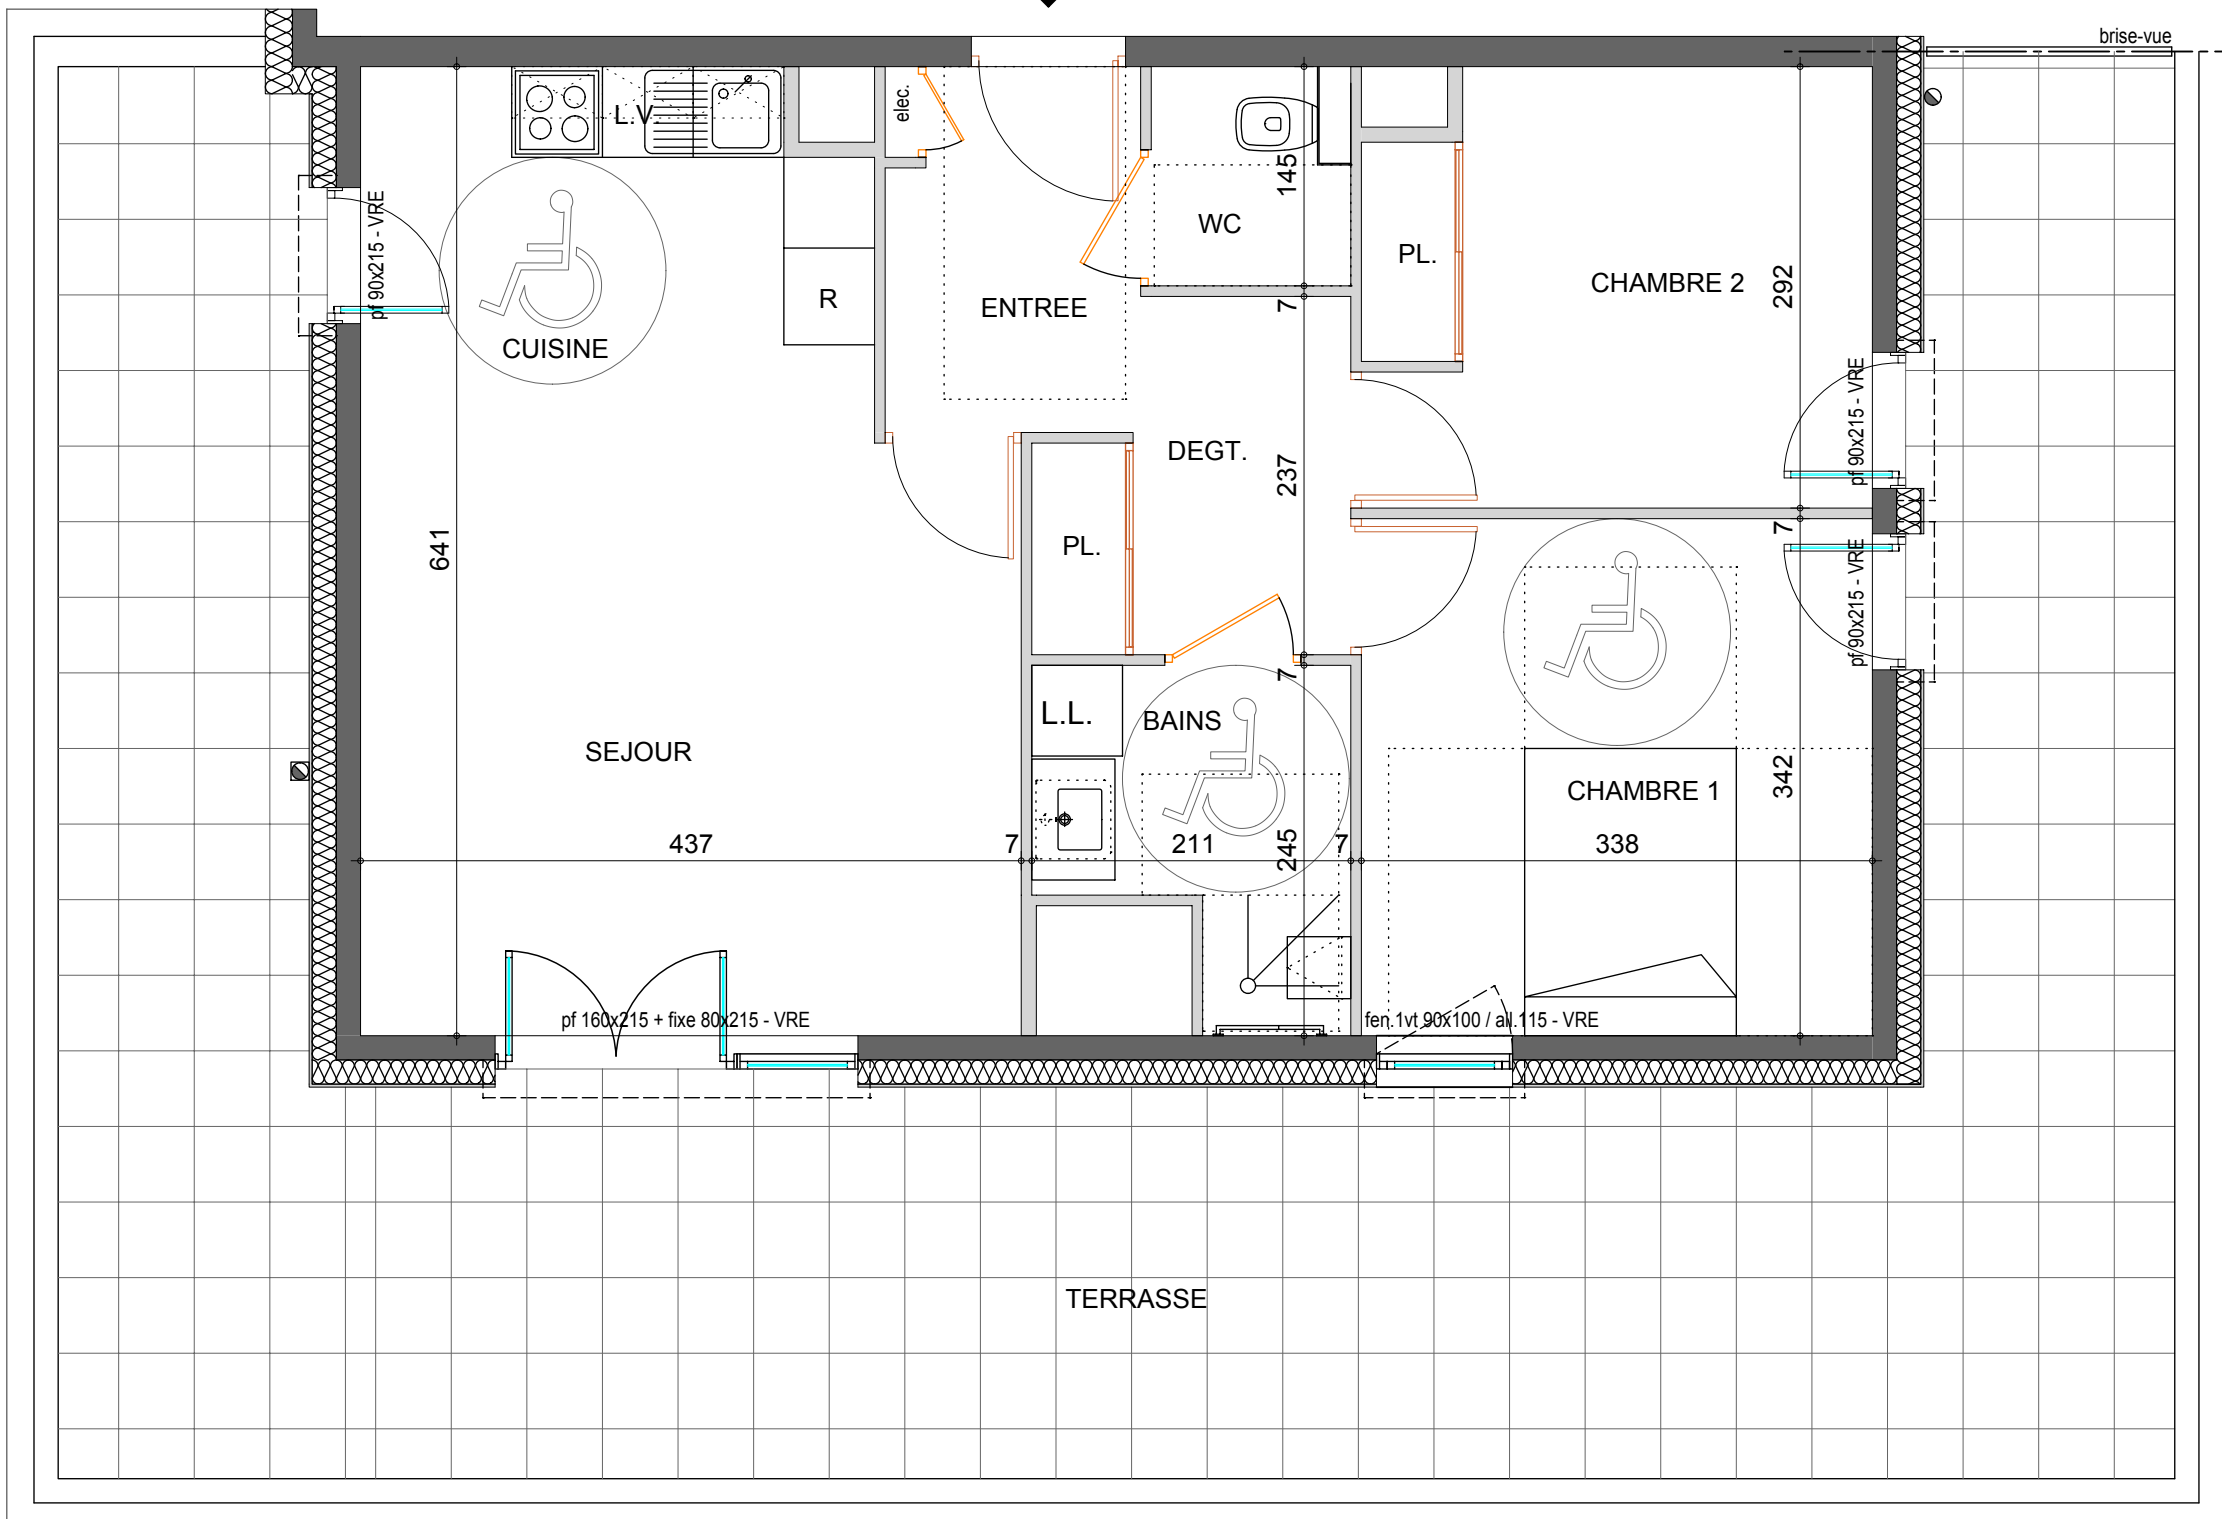

Pour l'acquéreur

Pour Chablais Habitat

LES PATIOS D'OR - THONON-LES-BAINS
22, Rue Jean Blanchard
74200 THONON-LES-BAINS

Alain DARAGON - architecte D.P.L.G.
2A impasse du Bastion - 74200 THONON-LES-BAINS

Nota : des modifications sont susceptibles d'être apportées à ce plan en fonction de nécessités techniques et administratives lors de la réalisation, pour les dimensions libres, position des baies et équipements. Les surfaces données sont approximatives. Les retombées, soffites, faux-plafonds, emplacement des équipements sont figurés à titre indicatif. Les surfaces habitables sont conformes au décret du 23 mars 1997 (Art.4.1).