


C005

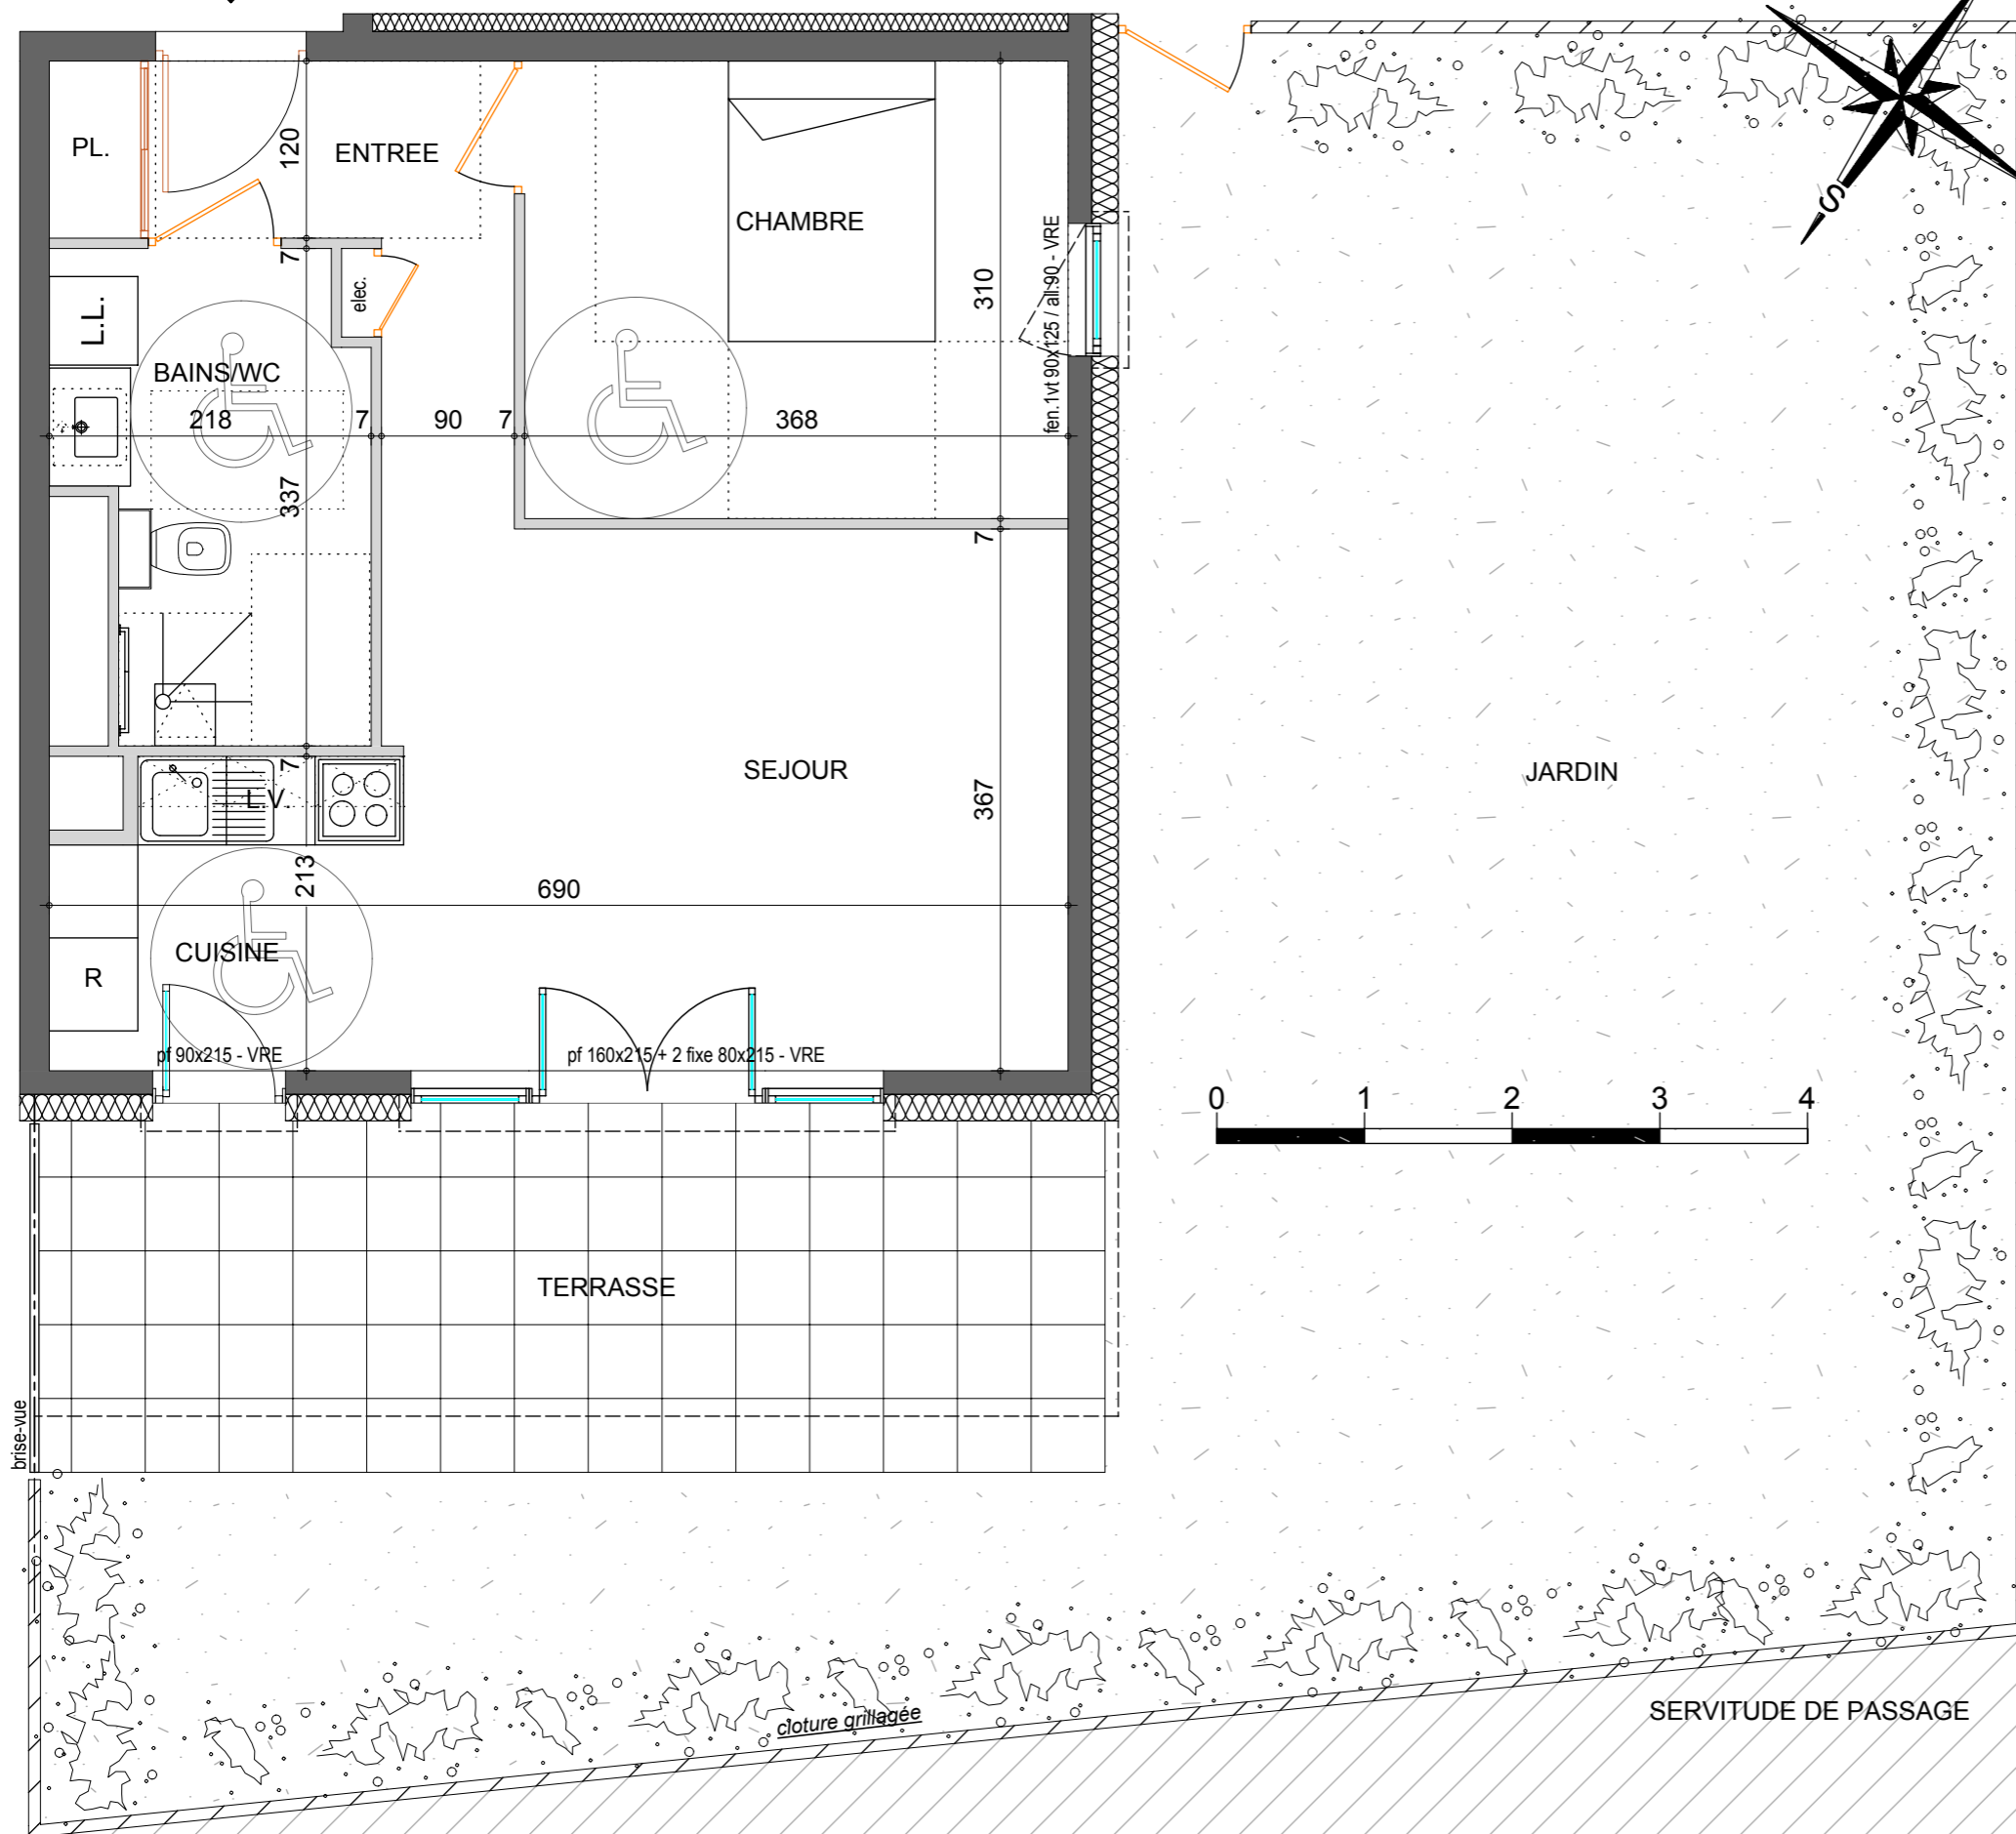


Les Villages d'Or

Logement n° C005

Niveau RDC

Type 2 pièces

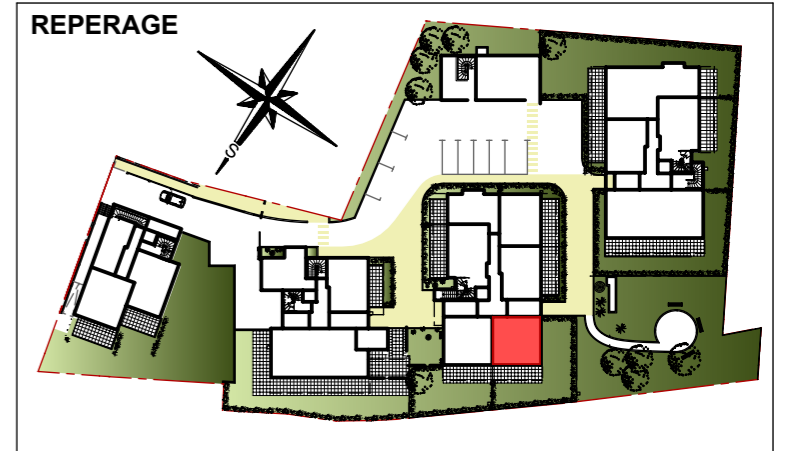

SURFACES HABITABLES en m²

Cuisine + Séjour	21.49m²
Chambre	11.41m²
Bains + WC	6.20m²
Entrée	5.55m²

**Total habitable 44.65m²**

Nota : la surface habitable des placards sont compris dans la surface des pièces attenantes

Terrasse 17.26m²

Jardin 75.00m²

**Total annexes 92.26m²**

Pour l'acquéreur

Pour Chablais Habitat

**LES PATIOS D'OR - THONON-LES-BAINS**  
22, Rue Jean Blanchard  
74200 THONON-LES-BAINS

**Alain DARAGON - architecte D.P.L.G.**  
2A impasse du Bastion - 74200 THONON-LES-BAINS

Date : 23/03/2015

Nota : des modifications sont susceptibles d'être apportées à ce plan en fonction de nécessités techniques et administratives lors de la réalisation, pour les dimensions libres, position des baies et équipements. Les surfaces données sont approximatives. Les retombées, soffites, faux-plafonds, emplacement des équipements sont figurés à titre indicatif. Les surfaces habitables sont conformes au décret du 23 mars 1997 (Art.4.1).