


Logement n° **C102**

Niveau **R+1**

Type **1 pièce**

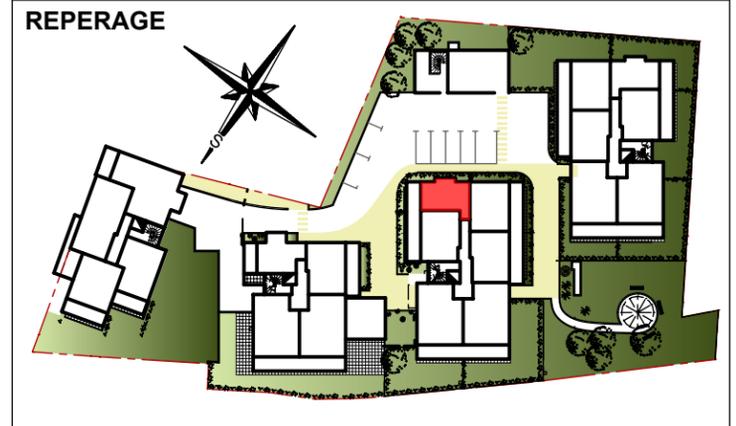

SURFACES HABITABLES en m²


Cuisine + Séjour	22.34m ²
Bains + WC	6.71m ²
Entrée	3.94m ²

Total habitable 32.99m²

Nota : la surface habitable des placards sont compris dans la surface des pièces attenantes

Balcon 8.36m²

Total annexes 8.36m²

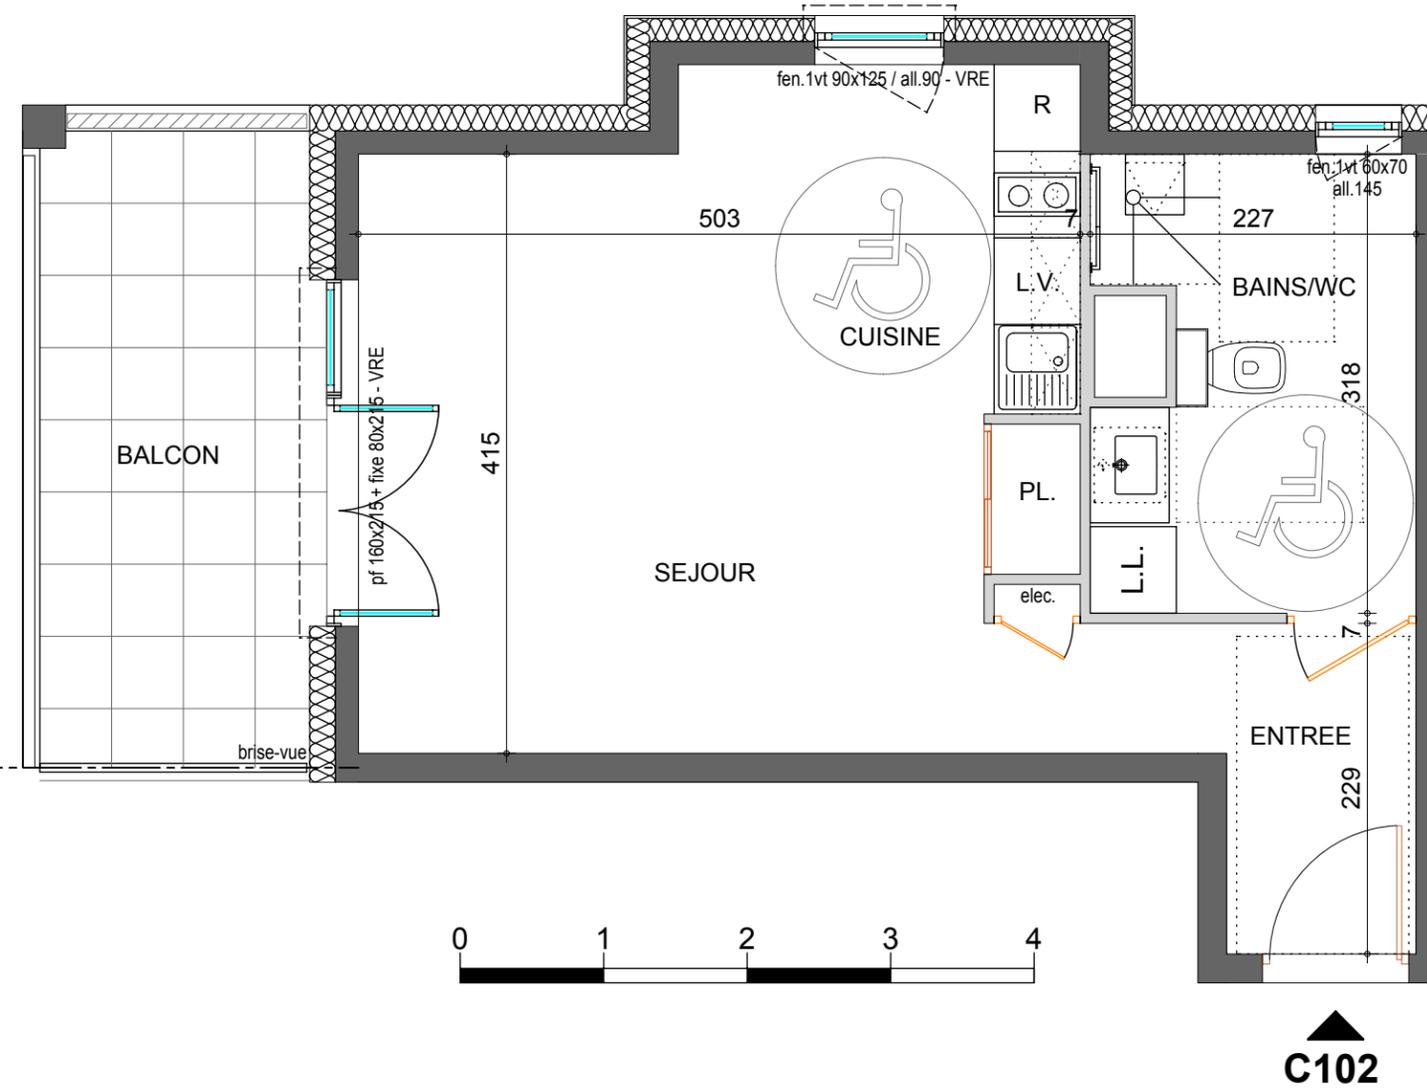

Pour l'acquéreur

Pour Chablais Habitat

LES PATIOS D'OR - THONON-LES-BAINS
22, Rue Jean Blanchard
74200 THONON-LES-BAINS

Alain DARAGON - architecte D.P.L.G.
2A impasse du Bastion - 74200 THONON-LES-BAINS

Nota : des modifications sont susceptibles d'être apportées à ce plan en fonction de nécessités techniques et administratives lors de la réalisation, pour les dimensions libres, position des baies et équipements. Les surfaces données sont approximatives. Les retombées, soffites, faux-plafonds, emplacement des équipements sont figurés à titre indicatif. Les surfaces habitables sont conformes au décret du 23 mars 1997 (Art.4.1).

Date : **29/11/2013**