


Logement n° **C402**

Niveau **R+4**

Type **1 pièce**

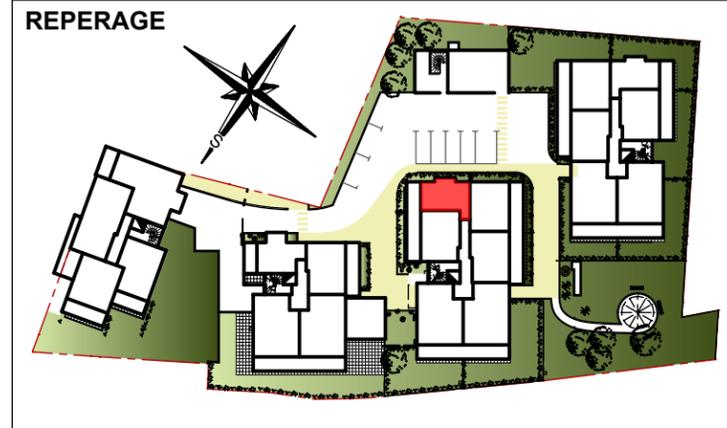

**SURFACES HABITABLES en m<sup>2</sup>**



Cuisine + Séjour	22.34m <sup>2</sup>
Bains + WC	6.71m <sup>2</sup>
Entrée	3.94m <sup>2</sup>

**Total habitable 32.99m<sup>2</sup>**

Nota : la surface habitable des placards sont compris dans la surface des pièces attenantes

Balcon	8.36m <sup>2</sup>
--------	--------------------

**Total annexes 8.36m<sup>2</sup>**

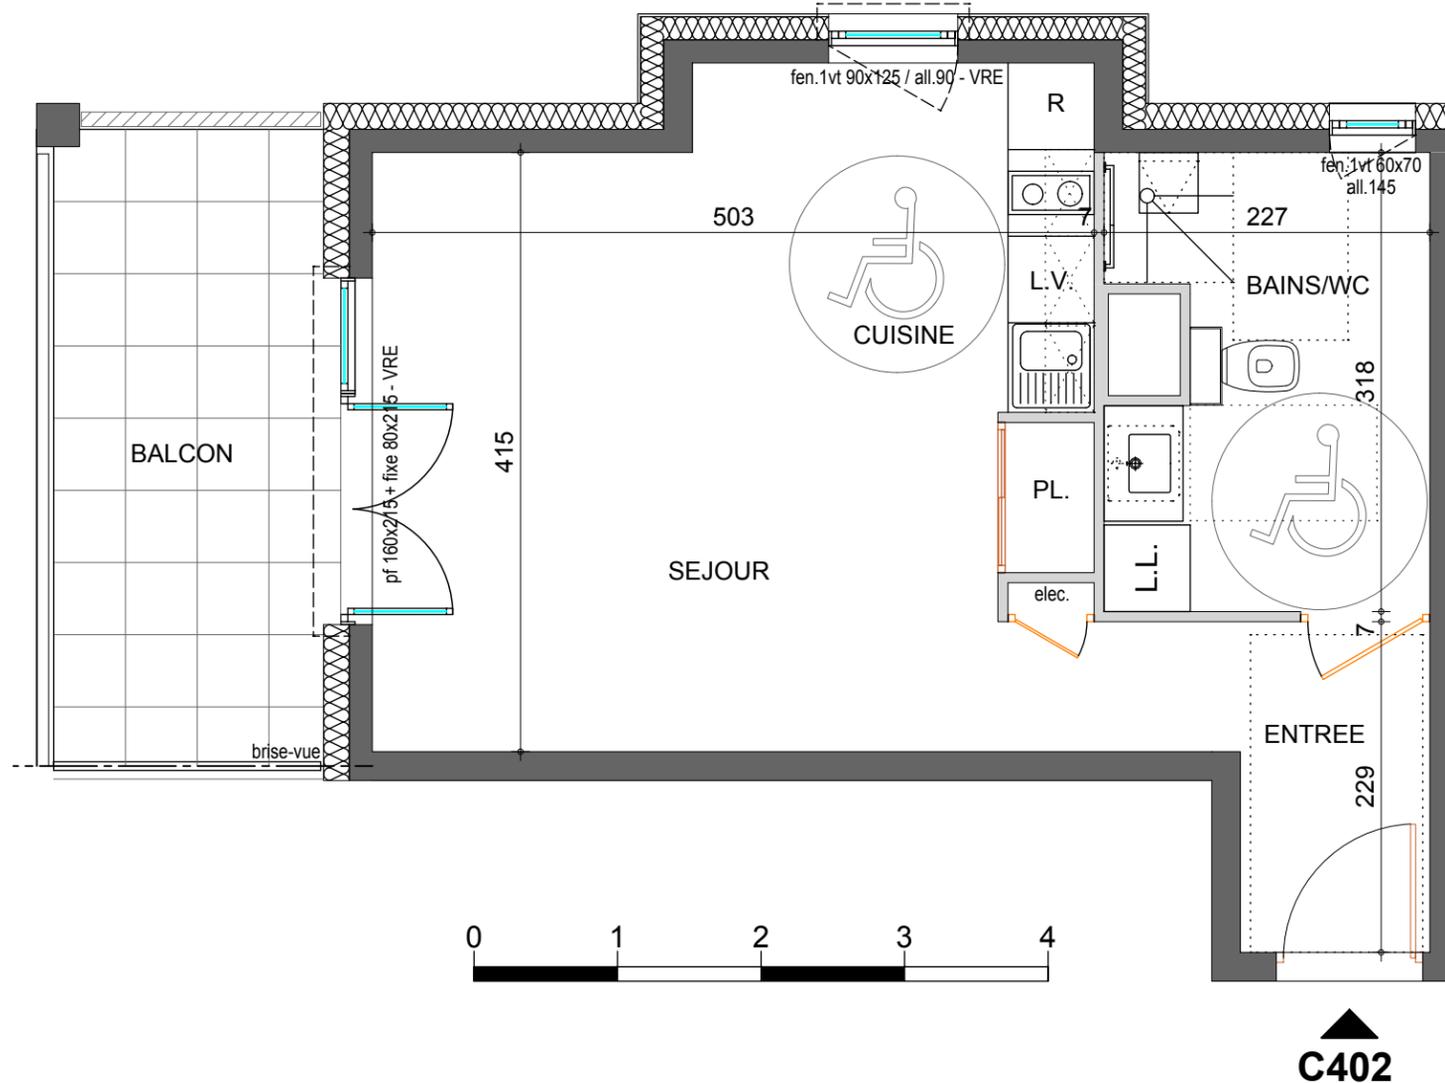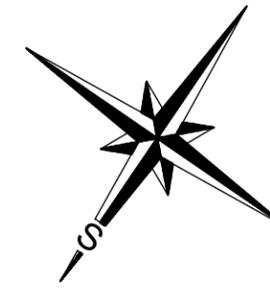

Pour l'acquéreur

Pour Chablais Habitat

**LES PATIOS D'OR - THONON-LES-BAINS**  
22, Rue Jean Blanchard  
74200 THONON-LES-BAINS

**Alain DARAGON - architecte D.P.L.G.**  
2A impasse du Bastion - 74200 THONON-LES-BAINS

Nota : des modifications sont susceptibles d'être apportées à ce plan en fonction de nécessités techniques et administratives lors de la réalisation, pour les dimensions libres, position des baies et équipements. Les surfaces données sont approximatives. Les retombées, soffites, faux-plafonds, emplacement des équipements sont figurés à titre indicatif. Les surfaces habitables sont conformes au décret du 23 mars 1997 (Art.4.1).

Date : **29/11/2013**