


**Logement n°** C103

**Niveau** R+1

**Type** 2 pièces

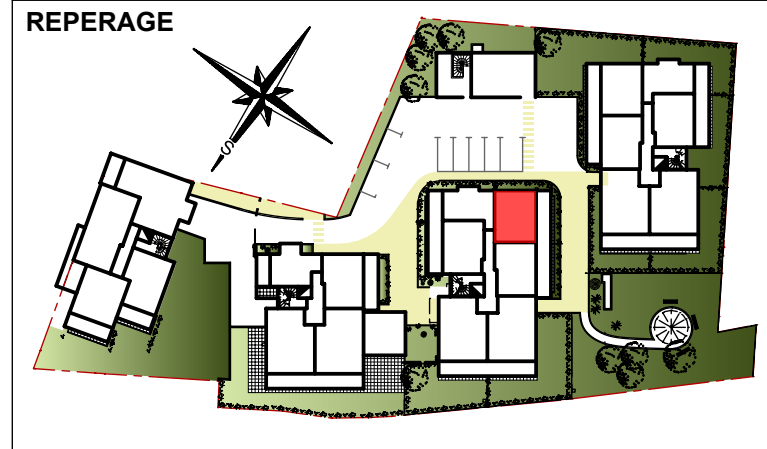

**SURFACES HABITABLES en m<sup>2</sup>**


Cuisine + Séjour	21.66m <sup>2</sup>
Chambre	11.36m <sup>2</sup>
Bains + WC	6.42m <sup>2</sup>
Degt.	2.20m <sup>2</sup>

**Total habitable** 41.64m<sup>2</sup>

Nota : la surface habitable des placards sont compris dans la surface des pièces attenantes

Balcon 14.47m<sup>2</sup>

**Total annexes** 14.47m<sup>2</sup>

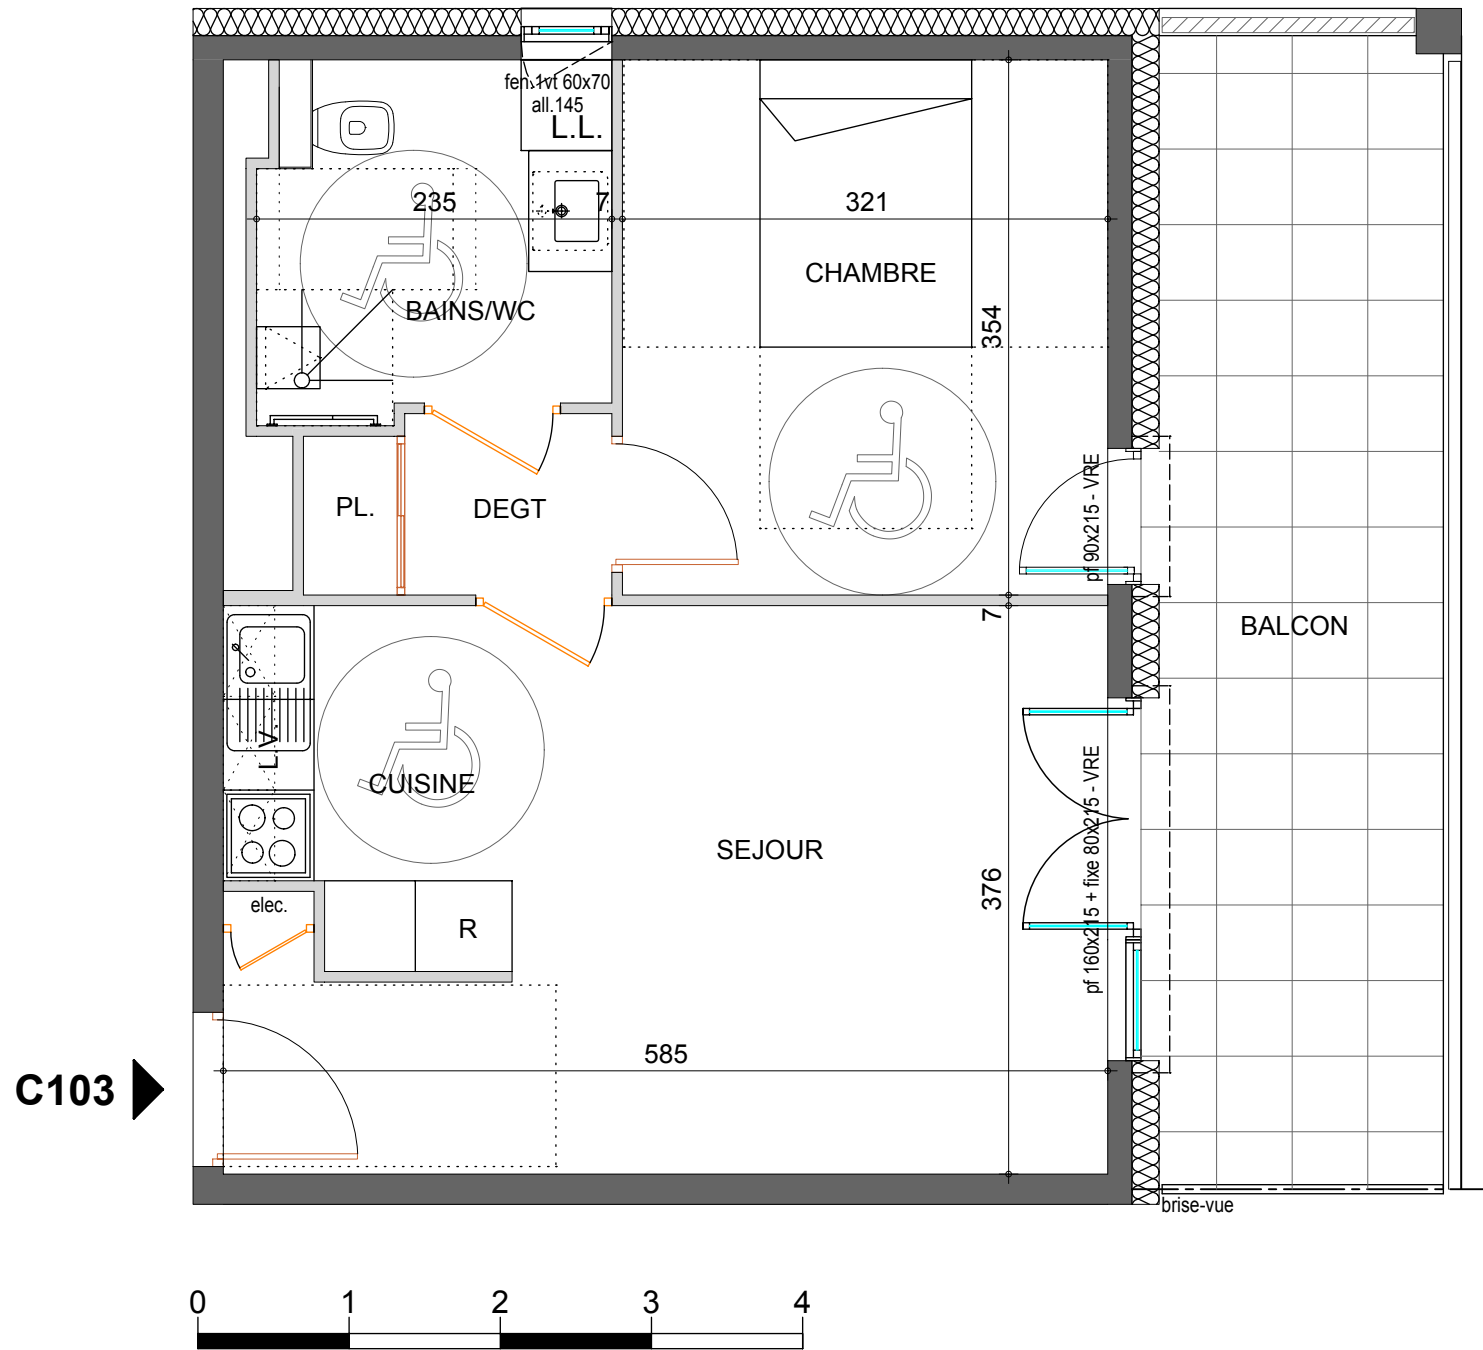

**C103** ▶

Pour l'acquéreur

Pour Chablais Habitat

**LES PATIOS D'OR - THONON-LES-BAINS**  
22, Rue Jean Blanchard  
74200 THONON-LES-BAINS

**Alain DARAGON - architecte D.P.L.G.**  
2A impasse du Bastion - 74200 THONON-LES-BAINS

**Date : 29/11/2013**

Nota : des modifications sont susceptibles d'être apportées à ce plan en fonction de nécessités techniques et administratives lors de la réalisation, pour les dimensions libres, position des baies et équipements. Les surfaces données sont approximatives. Les retombées, soffites, faux-plafonds, emplacement des équipements sont figurés à titre indicatif. Les surfaces habitables sont conformes au décret du 23 mars 1997 (Art.4.1).