


Logement n° **C603**

Niveau **R+6 (attique)**

Type **3 pièces**

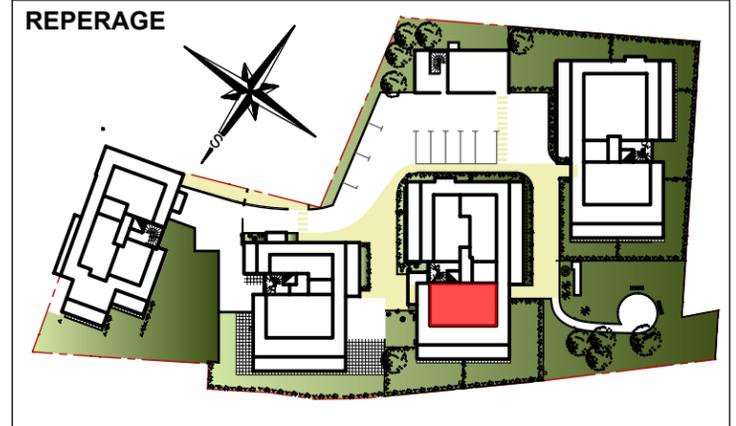

**SURFACES HABITABLES en m<sup>2</sup>**



Cuisine + Séjour	25.67m <sup>2</sup>
Chambre 1	11.98m <sup>2</sup>
Chambre 2	10.21m <sup>2</sup>
Bains	4.06m <sup>2</sup>
WC	1.91m <sup>2</sup>
Entrée	5.64m <sup>2</sup>

**Total habitable 59.47m<sup>2</sup>**

Nota : la surface habitable des placards sont compris dans la surface des pièces attenantes

Terrasse 64.21m<sup>2</sup>

**Total annexes 64.21m<sup>2</sup>**

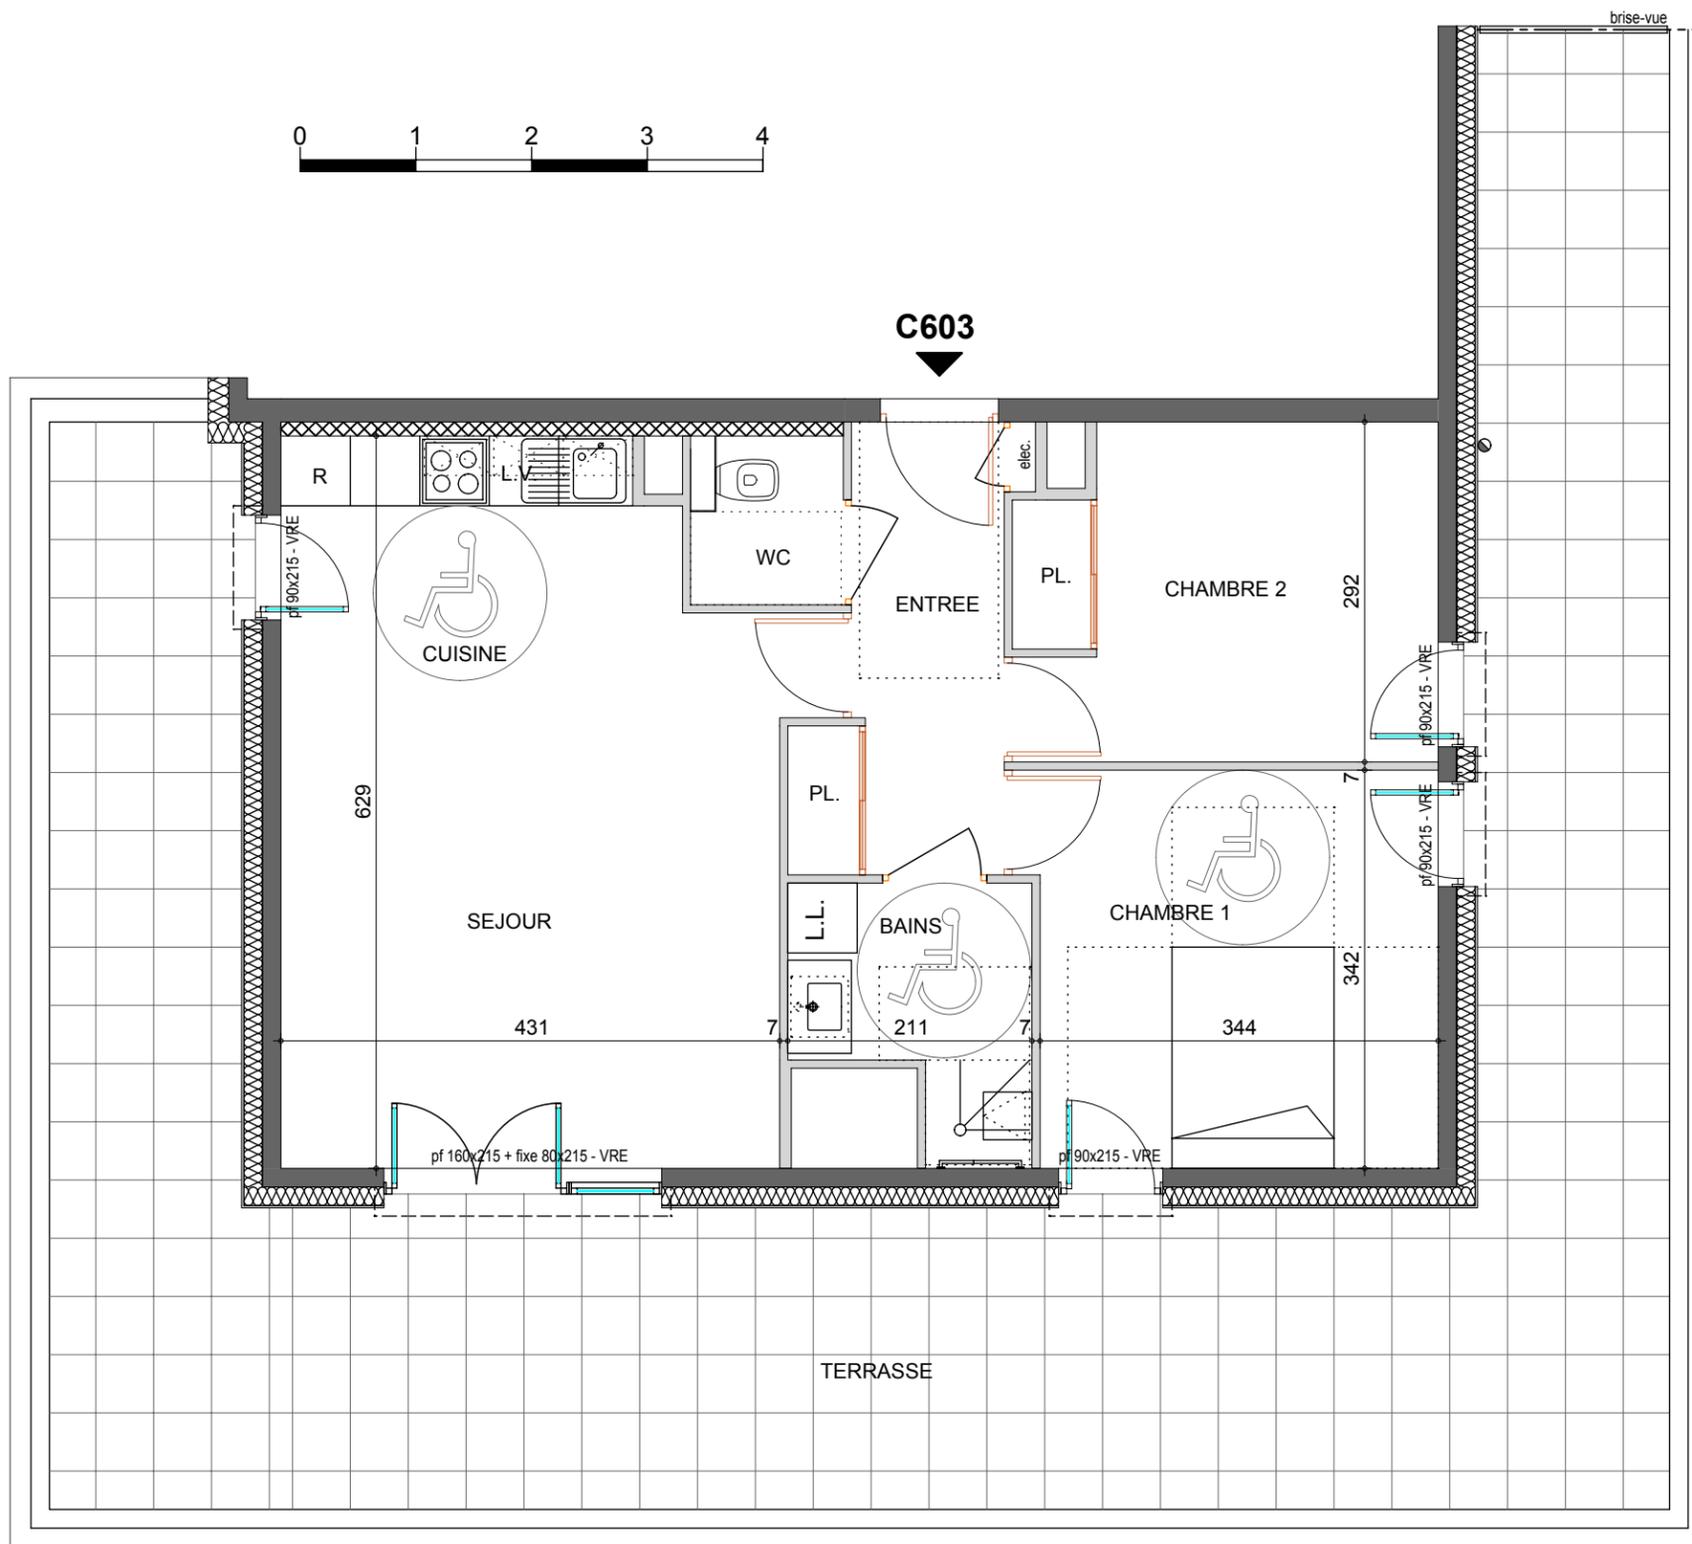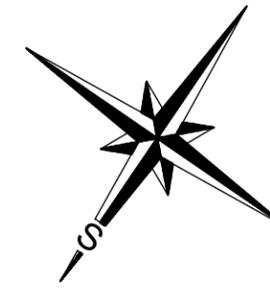

Pour l'acquéreur

Pour Chablais Habitat

**LES PATIOS D'OR - THONON-LES-BAINS**

22, Rue Jean Blanchard  
74200 THONON-LES-BAINS

**Alain DARAGON - architecte D.P.L.G.**

2A impasse du Bastion - 74200 THONON-LES-BAINS

Date : **29/11/2013**

Nota : des modifications sont susceptibles d'être apportées à ce plan en fonction de nécessités techniques et administratives lors de la réalisation, pour les dimensions libres, position des baies et équipements. Les surfaces données sont approximatives. Les retombées, soffites, faux-plafonds, emplacement des équipements sont figurés à titre indicatif. Les surfaces habitables sont conformes au décret du 23 mars 1997 (Art.4.1).